

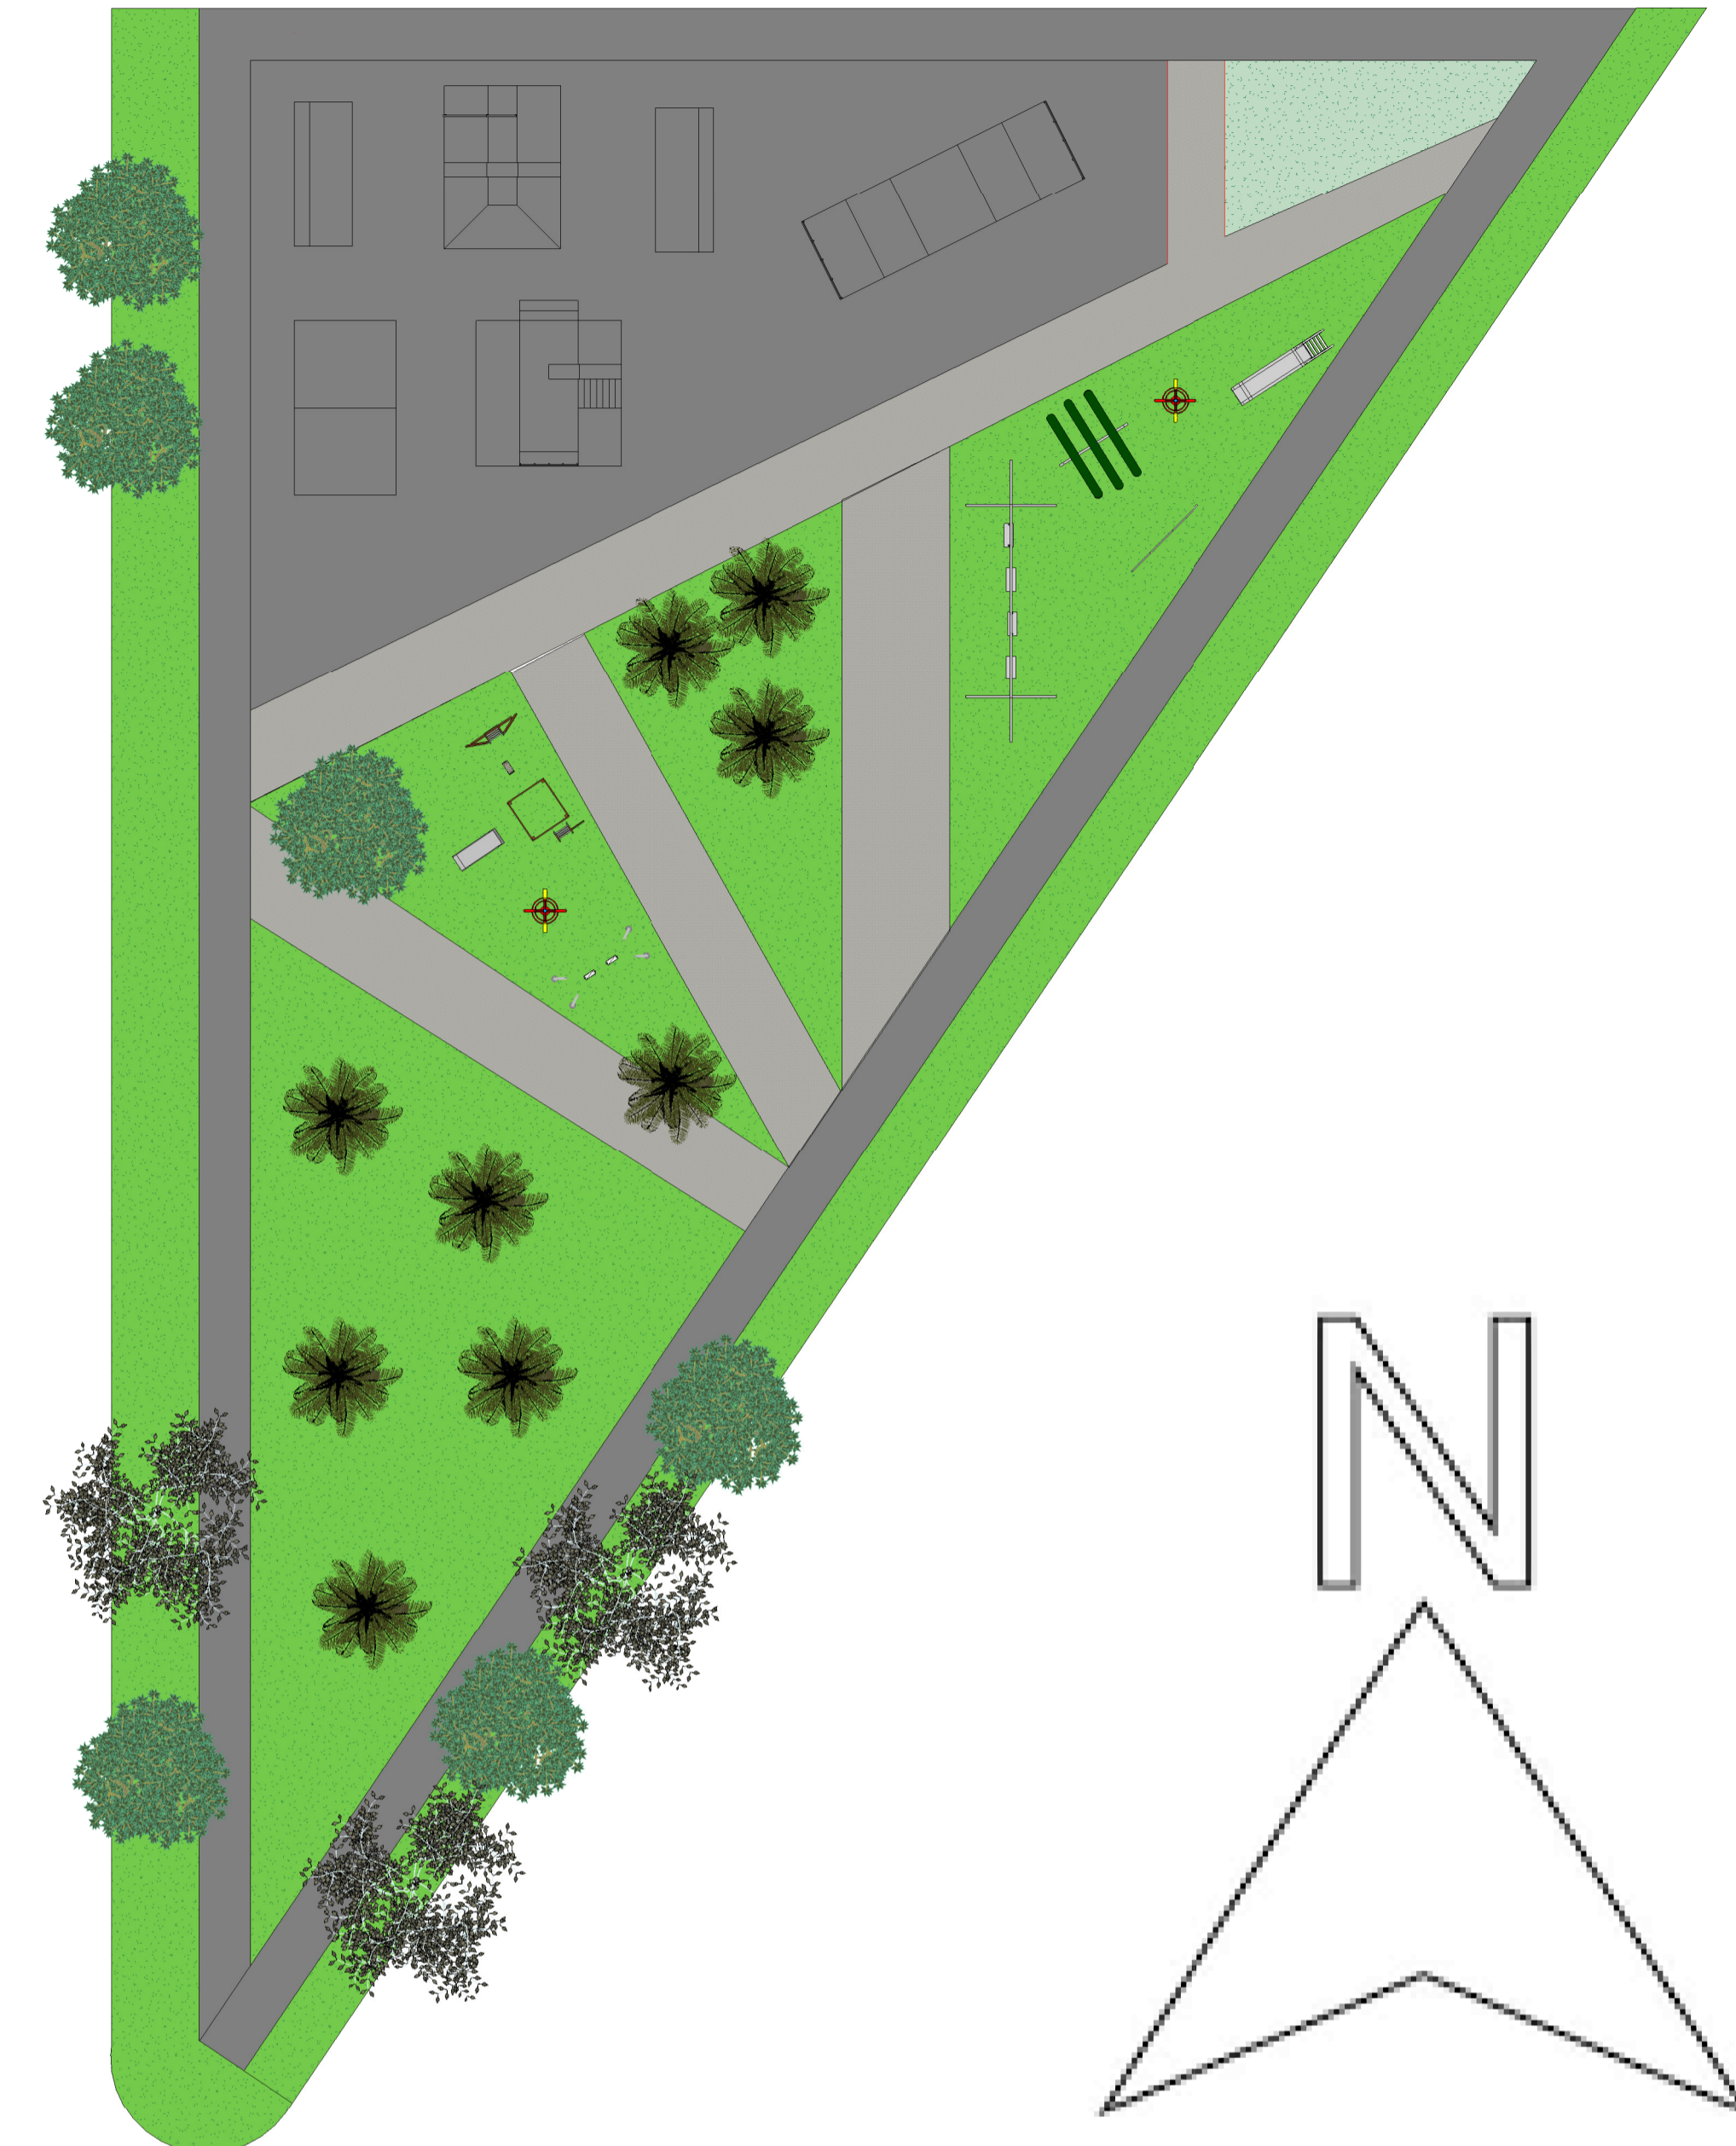



RUA DR. BONIFACIO

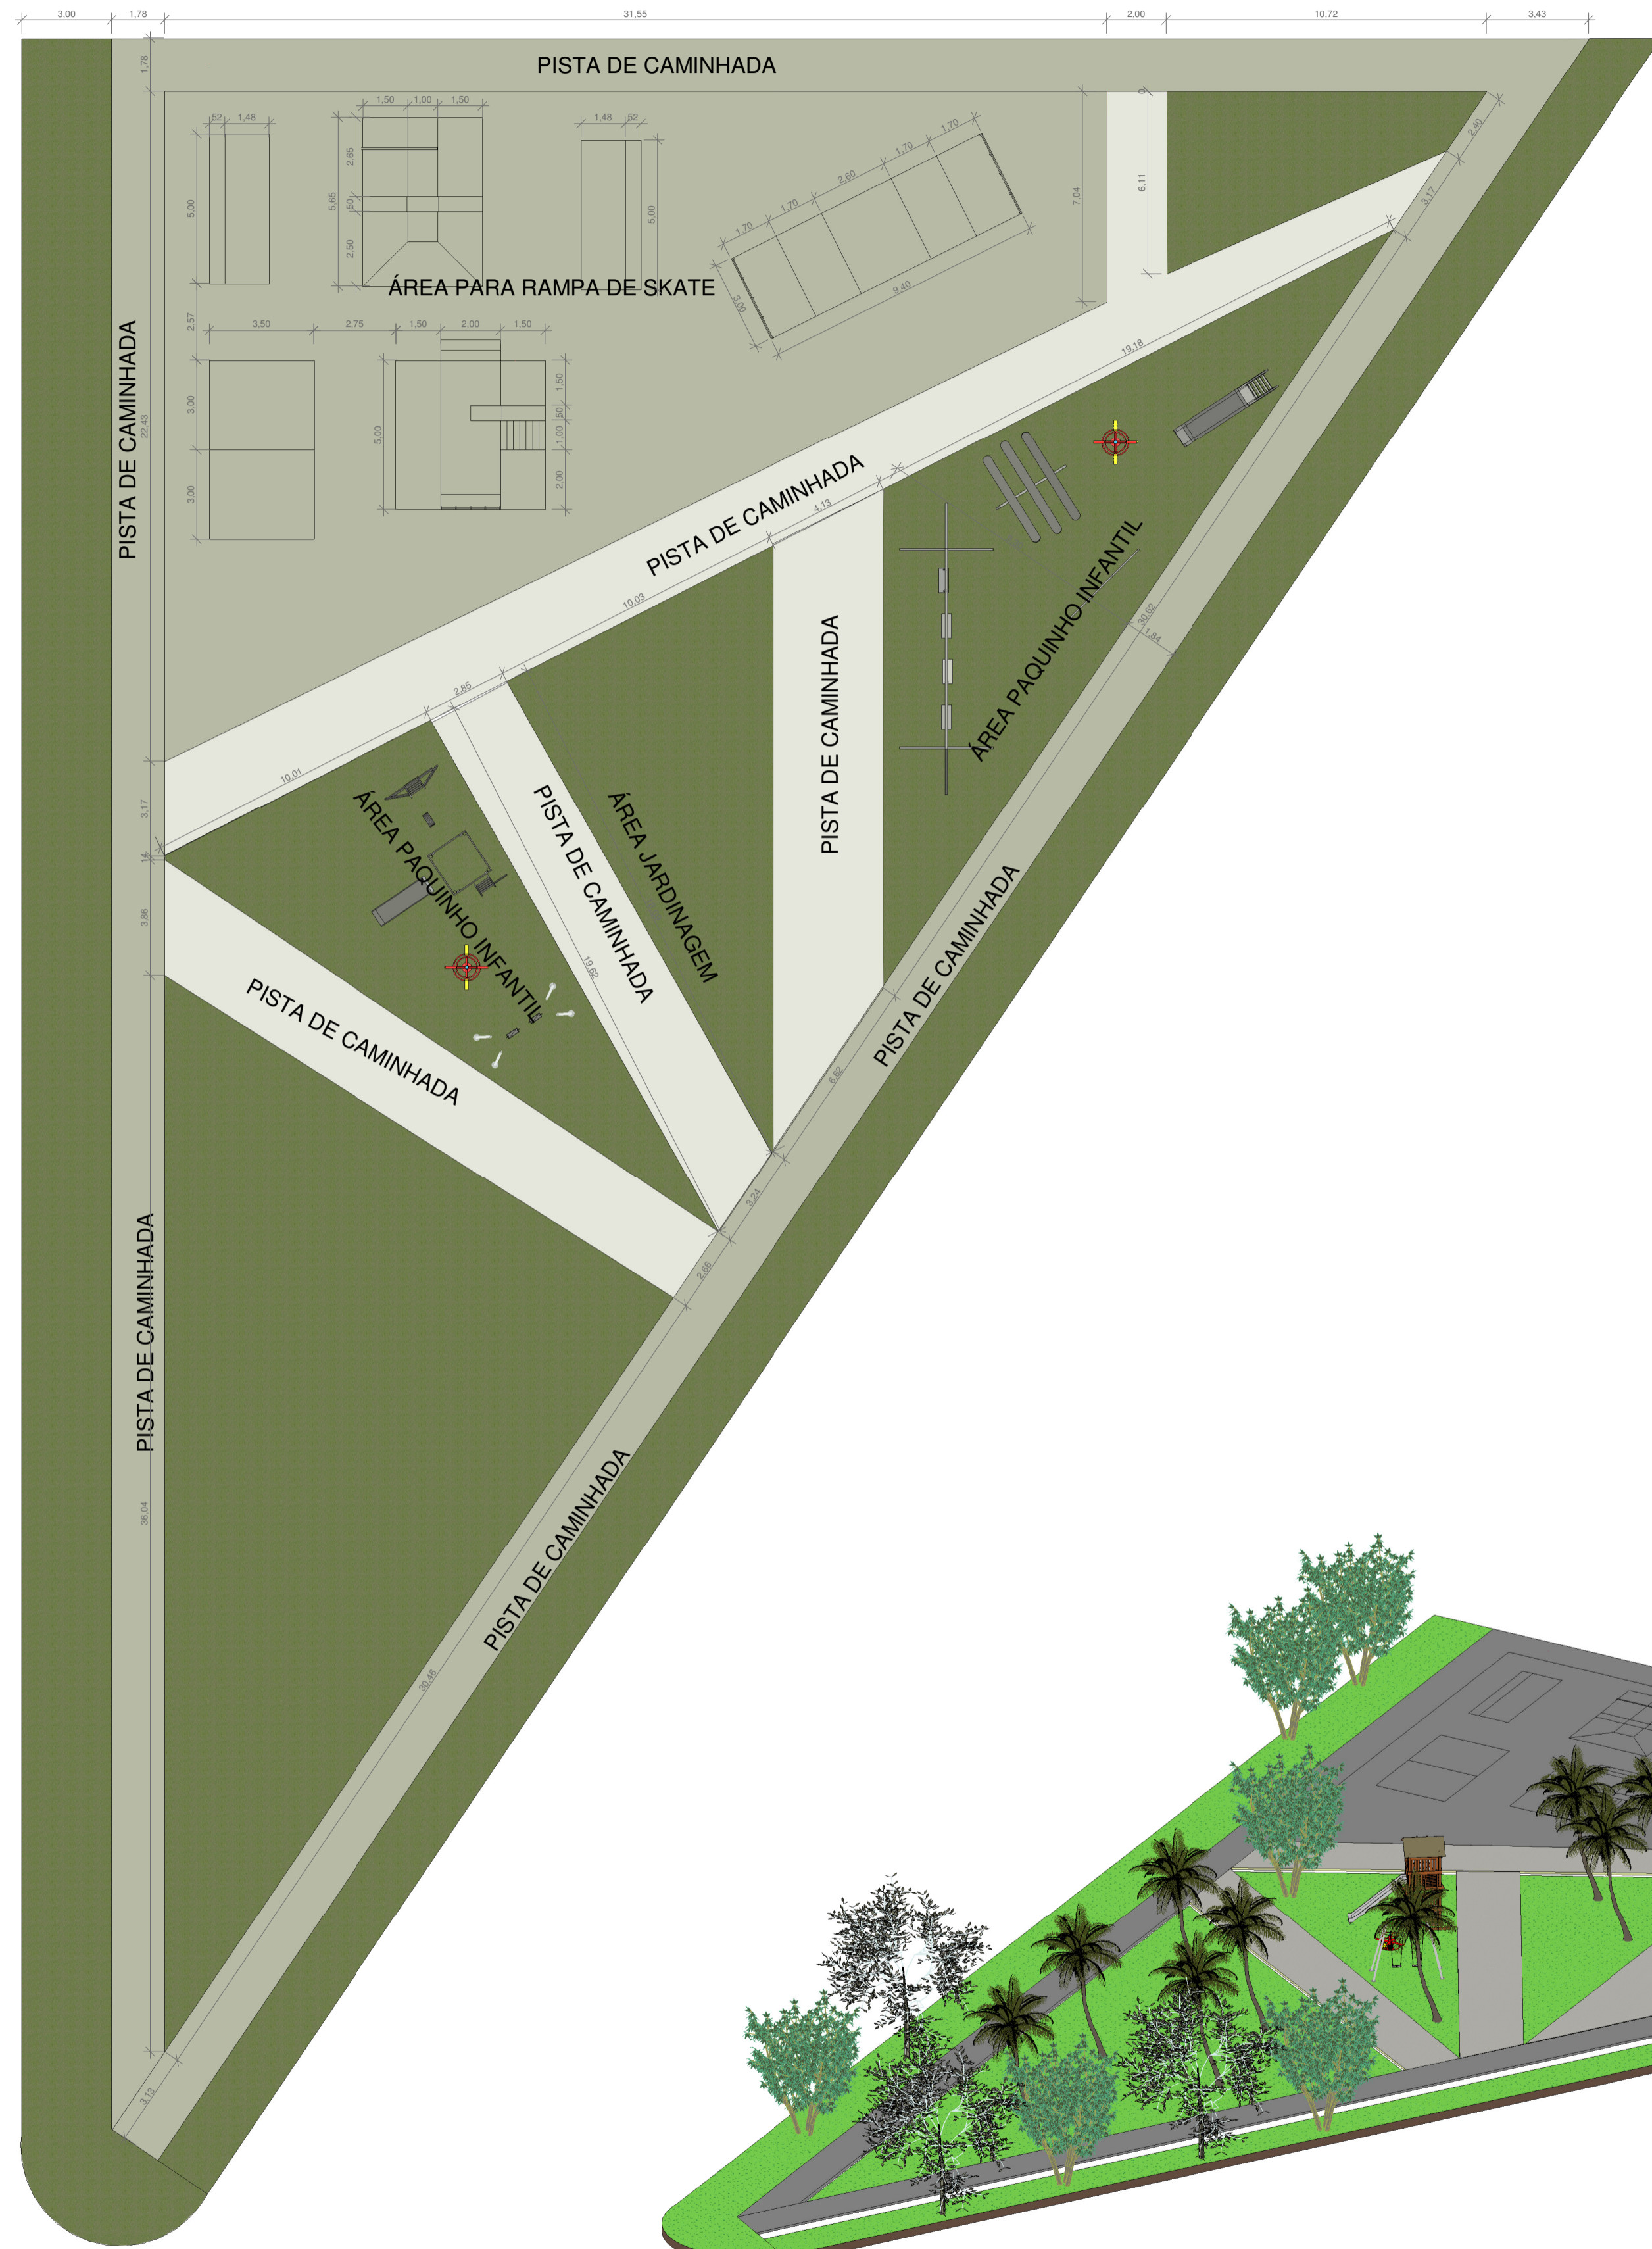

2 PLANTA BAIXA  
ESCALA 1:200

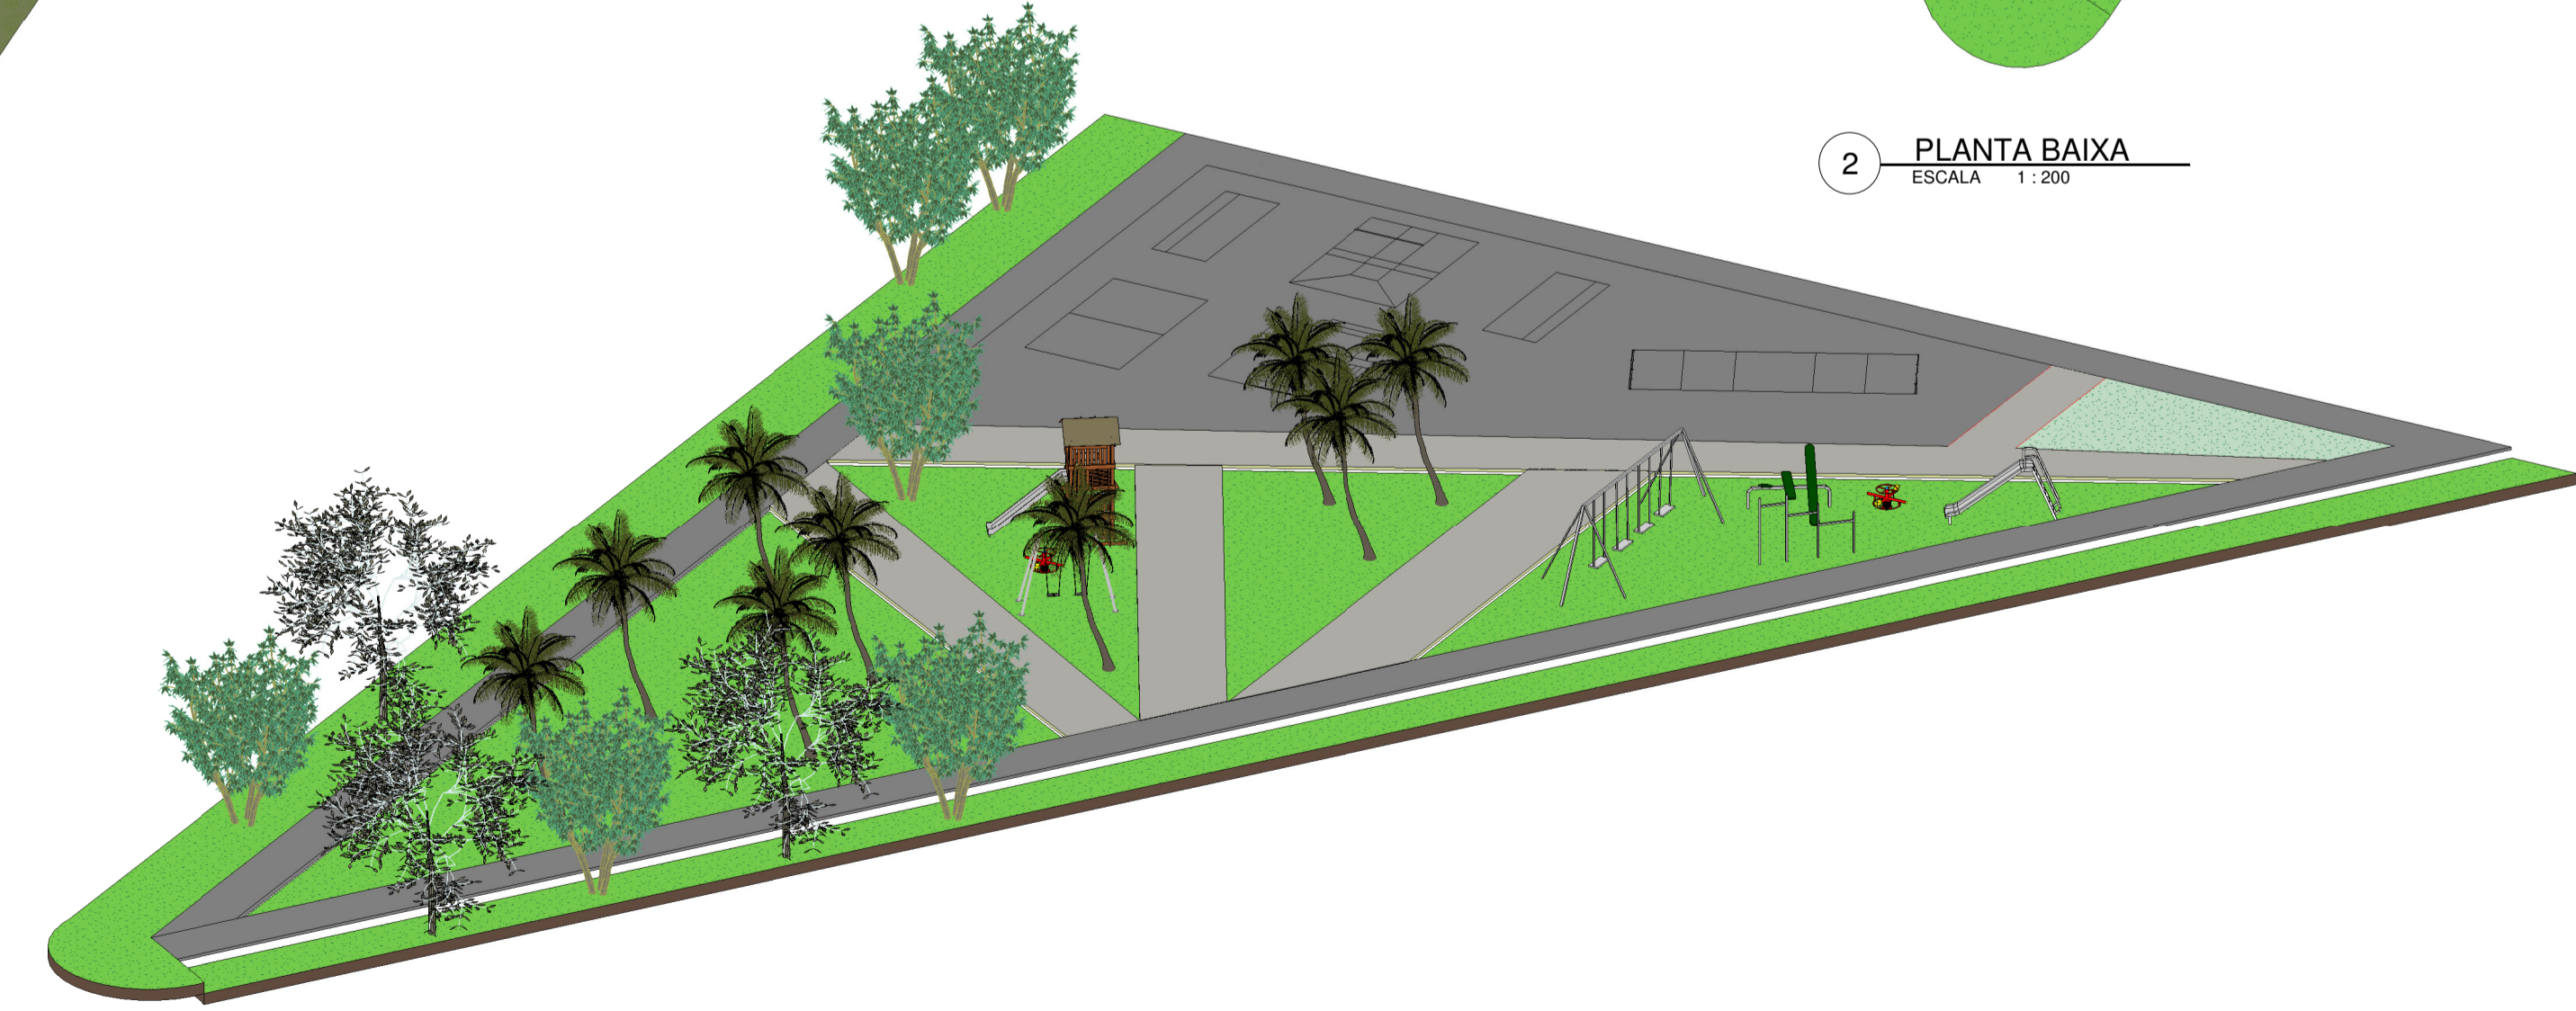

3 (3D)  
ESCALA

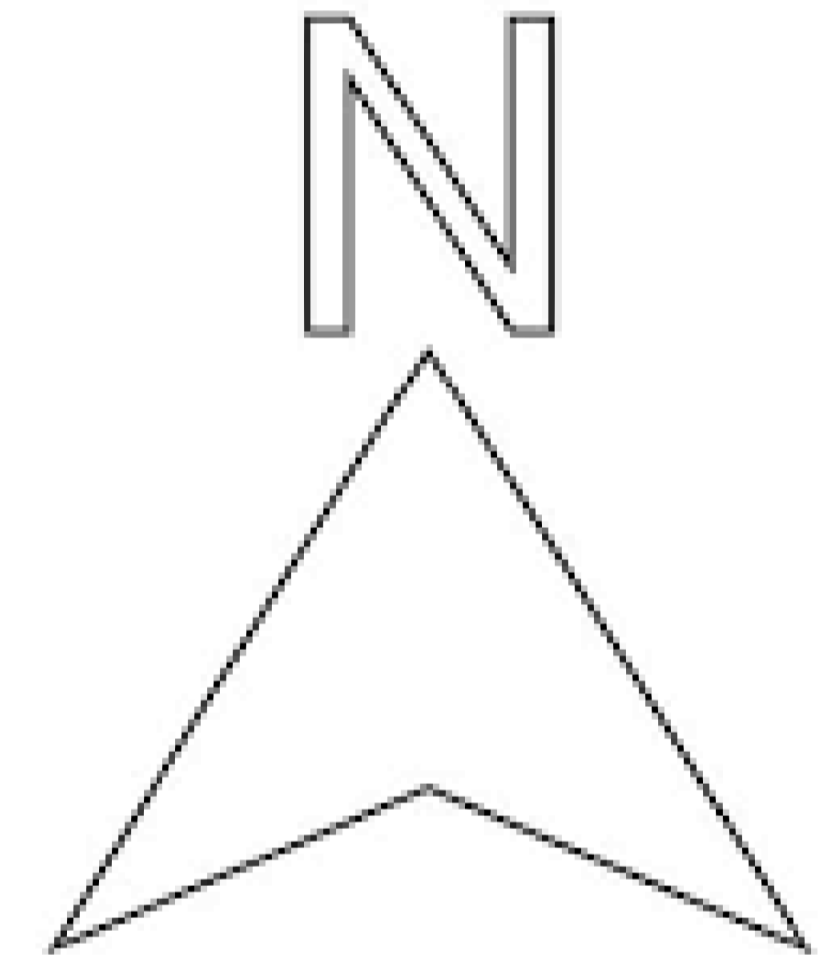

Poder Executivo de  
**CORGUINHO-MS**

MUNICIPIO DE CORGUINHOMS  
 PROJETO: ANDREZZA ROCHA DE ALMEIDA, ENGENHEIRA CIVIL, CREA: 63041-D/MS  
 CONSTRUÇÃO: REFORMA PRAÇA FELICIDADE

FOLHA: P01	PROJETO: REFORMA PRAÇA DA FELICIDADE LOCAL: RUA MARECHAL DEODORO PROPRIETÁRIO: MUNICIPIO DE CORGUINHO-MS
RUBRICAS	RESPONSÁVEL TÉCNICO: ANDREZZA ROCHA DE ALMEIDA PREFEITA MUNICIPAL: MARCELA RIBEIRO LOPES
ESCALAS INDICADA	DESENHO(S) PLANTA BAIXA E PERSPECTIVA 3D