PRODUCED BY AN AUTODESK STUDENT VERSION

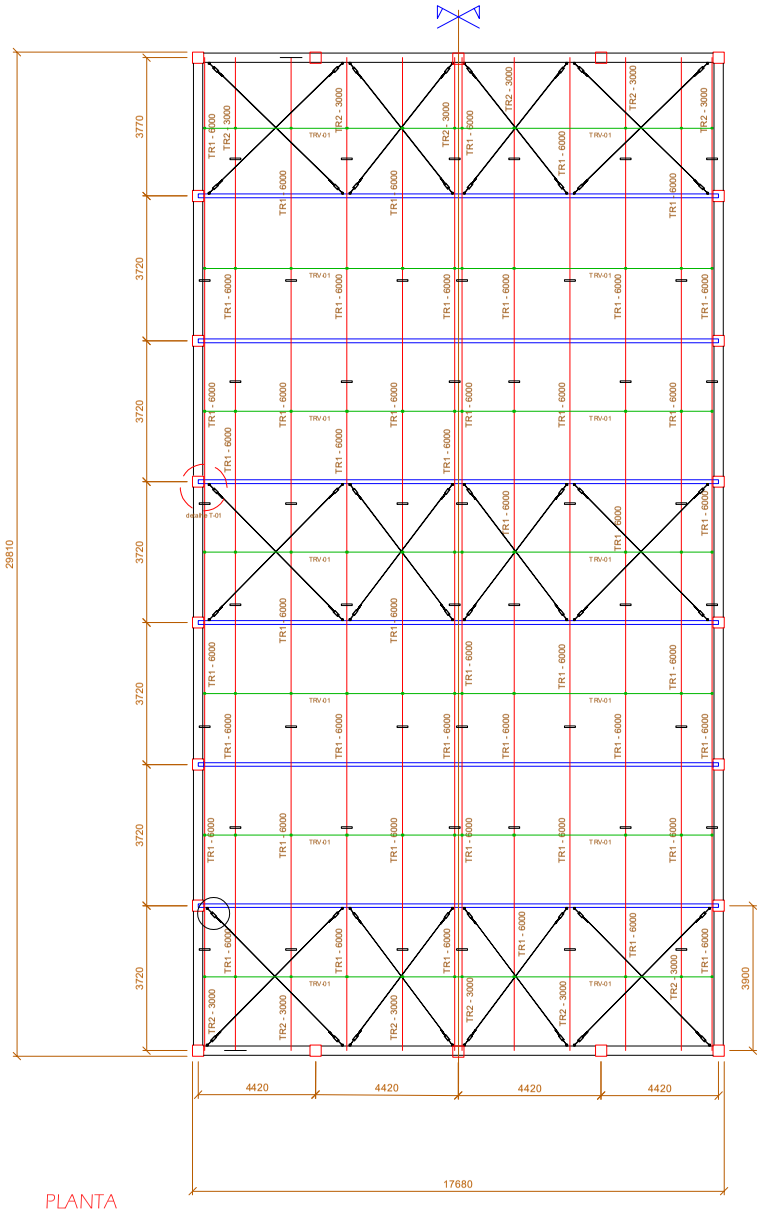

PLANTA
escala 1:50

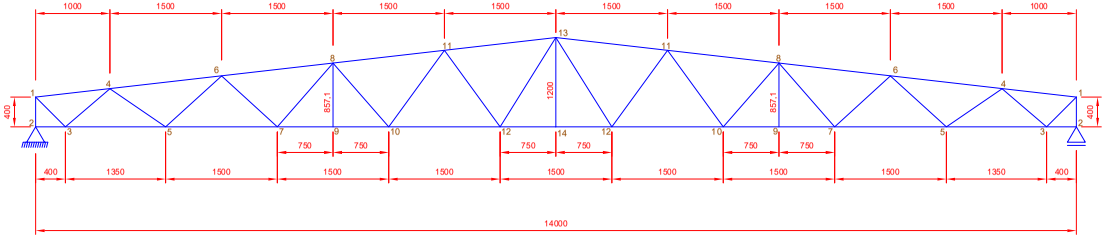

ESQUEMA ESTRUTURAL
escala 1:25

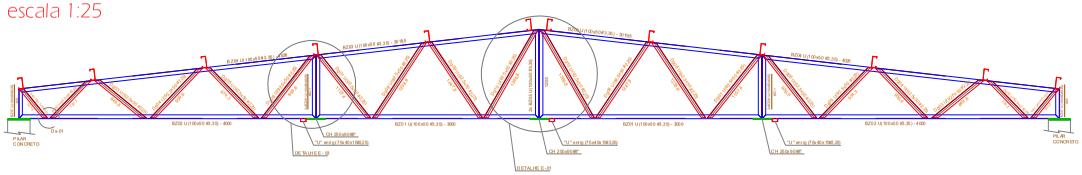

VISTA TESOURA
escala 1:25

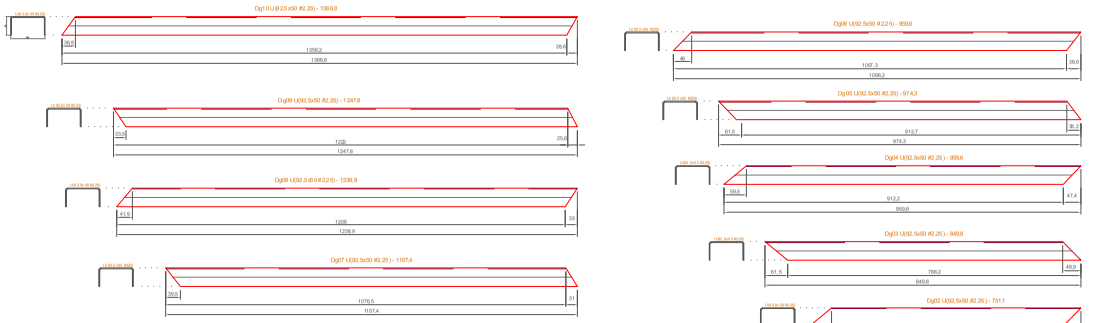

DETALHES DIAGONAIS
escala 1:5

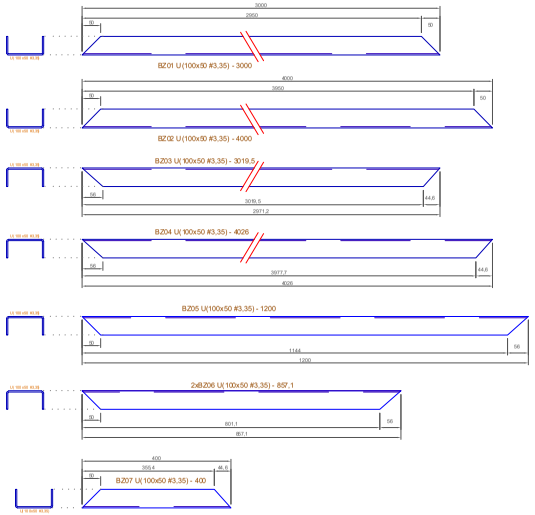

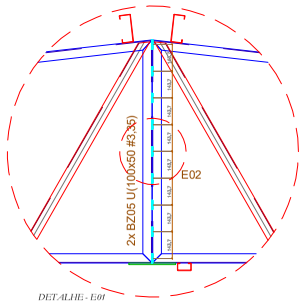

DETALHE - E01
Ligação solda intermitente, tipo filete com 50,0mm de comprimento.
Escala: 1:10

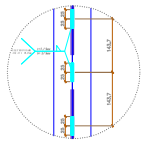

DETALHE - E02
Ligação solda intermitente, tipo filete com 50,0mm de comprimento.
Escala: 1:5

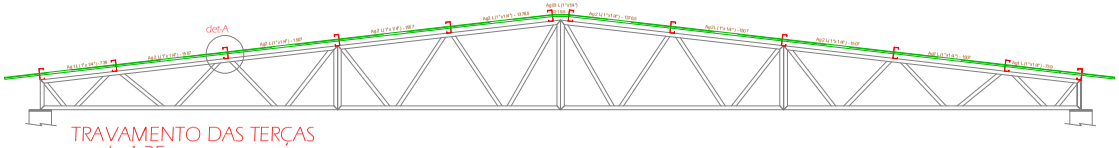

TRAVAMENTO DAS TERÇAS
escala 1:25

DETALHES BANZOS
escala 1:5

ESTRUTURA METÁLICA	ESCALA: indicada
AUTOR DO PROJETO: THIAGO SANCHES ALVES CORRÊA	DATA: JUNHO/2021
PROPRIETÁRIO: PREFEITURA MUNICIPAL DE CORGUINHO CNPJ: 05.061.525/0001-07	FOLHA: 1/2
ENDEREÇO: RUA MATO GROSSO, VILA ELIANE	

PRODUCED BY AN AUTODESK STUDENT VERSION
PRODUCED BY AN AUTODESK STUDENT VERSION
PRODUCED BY AN AUTODESK STUDENT VERSION