



4 {3D} ESCALA

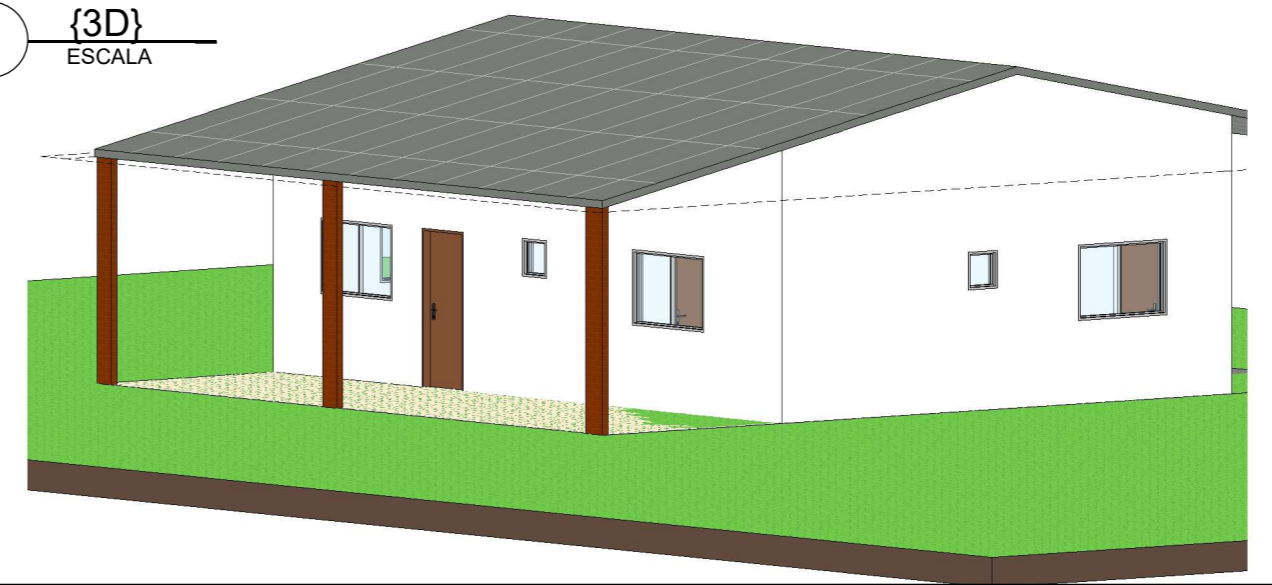


### QUANTITATIVO DE ESQUADRIAS DE ALUMÍNIO

CÓD	QT	COMPRIMENTO	ALTURA	PEITORIL	PERÍMETRO	Área	NÍVEL	DESCRIÇÃO
J12	7	0,50	0,50	1,60	2,00	0,25 m²	TÉRREO	Janela simples de alumínio e vidro
J02	12	1,50	1,00	1,10	5,00	1,50 m²	TÉRREO	Janela simples de alumínio e vidro

3 FACHADA ESCALA 1: 100

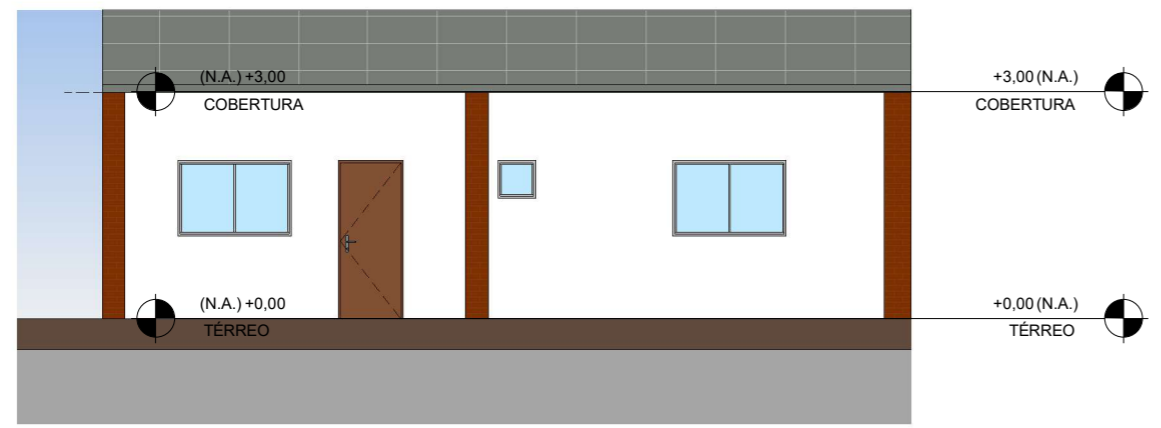

2 COBERTURA ESCALA 1: 200

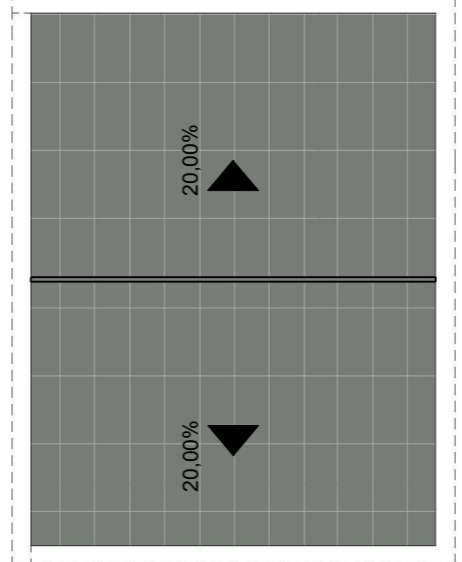

**Poder Executivo de CORGUINHO-MS**

PROJETO/ REFORMA: UNIDADE DE SAÚDE ASSENTAMENTO VISTA ALEGRE

ÁREA A SER CONSTRUIDA: 140,00M<sup>2</sup>

PROJETO:  
ENG.CIVIL ANDREZZA ROCHA DE ALMEIDA

PROPRIETÁRIO:  
MUNICIPIO DE CORGUINHO-MS

REPRESENTANTE:

**MARCELA RIBEIRO LOPES**  
PREFEITA MUNICIPAL

### QUANTITATIVO DE PORTAS DE MADEIRA

CÓD	Q T	COMPRI MENTO	ALTUR A	PERÍMETRO (sem base)	Área	NÍVEL	DESCRIÇÃO
P03	12	0,86	2,10	5,06	1,81 m²	TÉRREO	Porta de abrir de madeira, semioca com forras de madeira
P04	5	0,96	2,10	5,16	2,02 m²	TÉRREO	Porta de madeira semioca com forras de madeira