MODULO 01 - QUADRA DE FUTEBOL SOCIETY, COM ARQUIBANCADA E ÁREA DE BASQUETEBOL 3X3

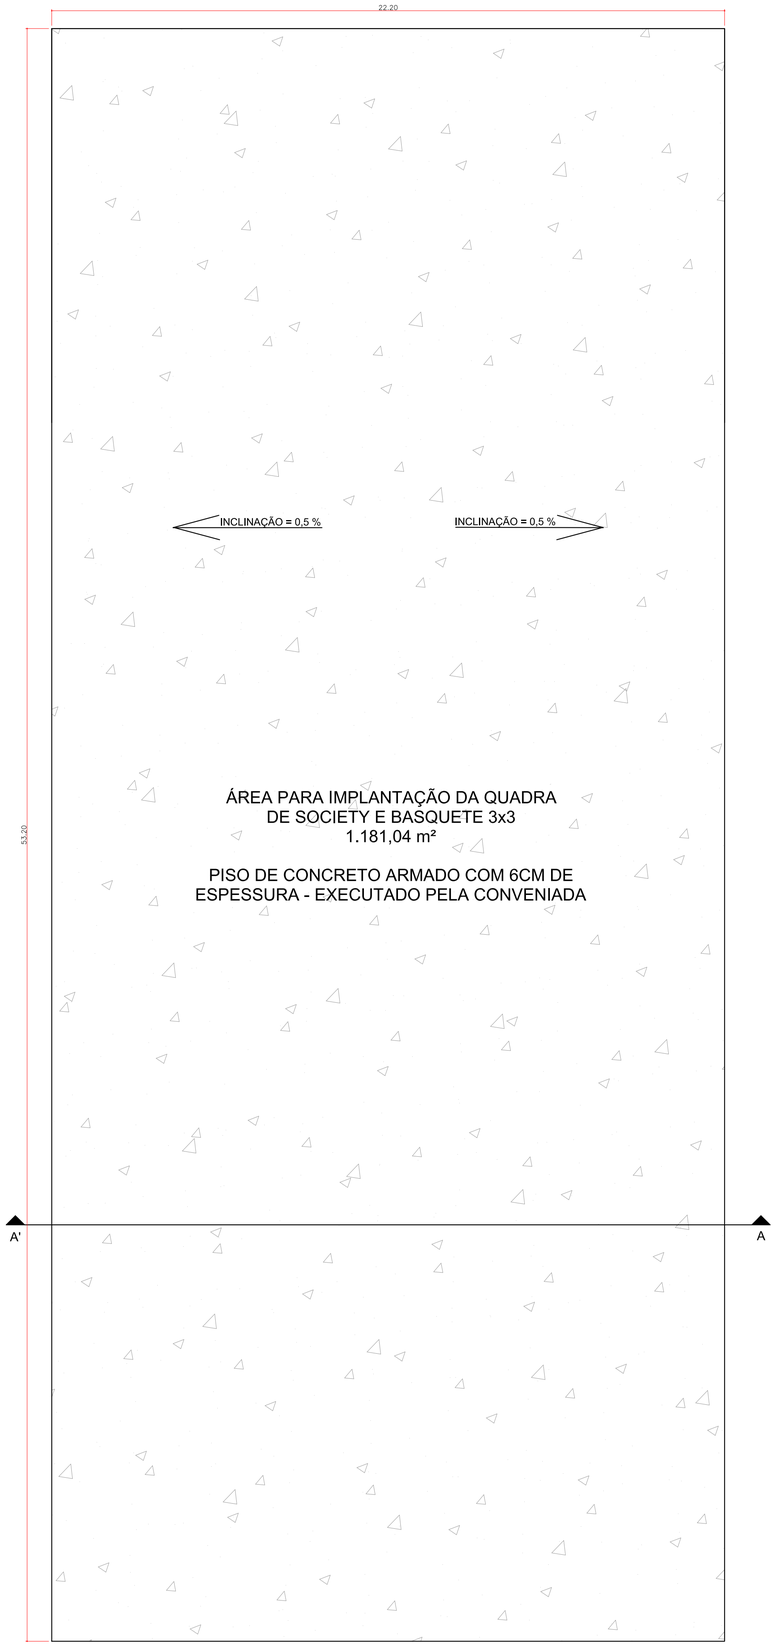

PLANTA BAIXA - IMPLANTAÇÃO PISO DE CONCRETO QUADRA SOCIETY E BASQUETEBOL 3X3
esc 1:100

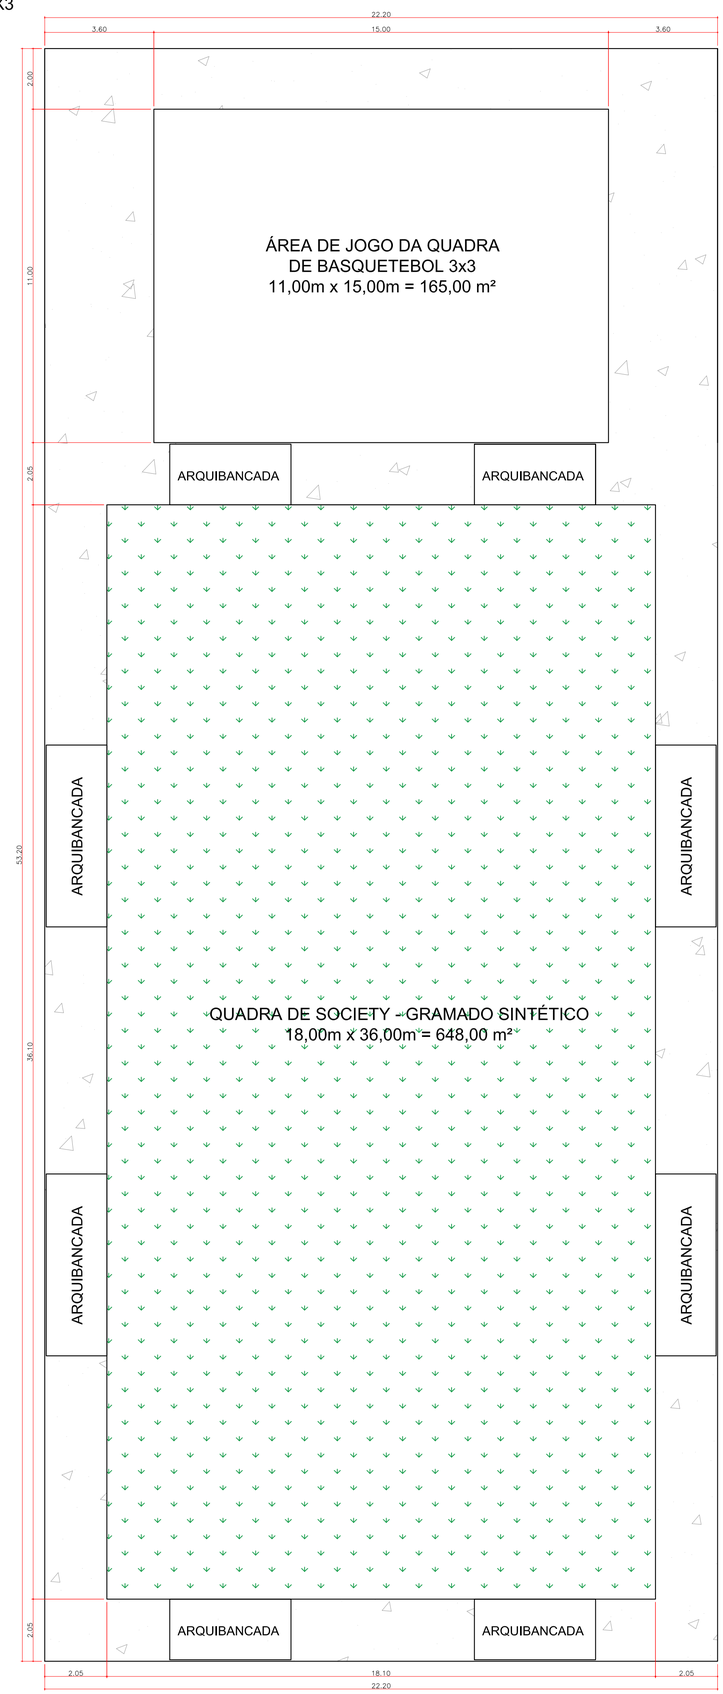

PLANTA BAIXA - IMPLANTAÇÃO QUADRA SOCIETY E BASQUETEBOL 3X3
esc 1:100

OBRIGAÇÕES DA CONVENIADA

1. FAZER PREVIAMENTE A INSTALAÇÃO DEFINITIVA DA ENTRADA DE ENERGIA COM CAIXA DE MEDIÇÃO, NOS PADRÕES DA CONCESSIONÁRIA LOCAL, NECESSÁRIA PARA A EXECUÇÃO DO OBJETO E ILUMINAÇÃO DA MINI ARENA ESPORTIVA.

2. EXECUTAR A ALIMENTAÇÃO DO QUADRO DE MEDIÇÃO ATÉ O QUADRO DE DISTRIBUIÇÃO (QD), APÓS INSTALADA A MINI ARENA ESPORTIVA.

3. EXECUTAR UM PISO EM CONCRETO ARMADO NA ESPESSURA DE 6CM, CONFORME MEDIDAS INDICADAS NO PROJETO, COM ACABAMENTO POLIDO, GARANTINDO UMA SUPERFÍCIE PLANA E COM BOA RESISTÊNCIA.

4. EXECUTAR A DRENAGEM DE ÁGUAS PLUVIAIS NO ENTORNO DA ÁREA DE IMPLANTAÇÃO DA MINI ARENA ESPORTIVA.

ASSOMASUL
Associação dos Municípios de Mato Grosso do Sul
Municipalismo atuante. Estado forte.

CENTRAL DE PROJETOS

TIPO DA OBRA: PROJETO CONSTRUÇÃO MINI ARENA ESPORTIVA

ENDEREÇO
CIDADE

PROPRIETÁRIO
CNPJ

AUTOR DO PROJETO
TÍTULO PRIFISSIONAL

ÁREA DO TERRENO	ASSUNTO: PROJETO MODELO 01	FOLHA Nº
ÁREA DA INTERVENÇÃO	CONTEÚDO: PLANTA BAIXA	01/02
ÁREA CONSTRUÍDA 1.181,04 m²		
ESCALA INDICADA		
DATA OUTUBRO/2021		