

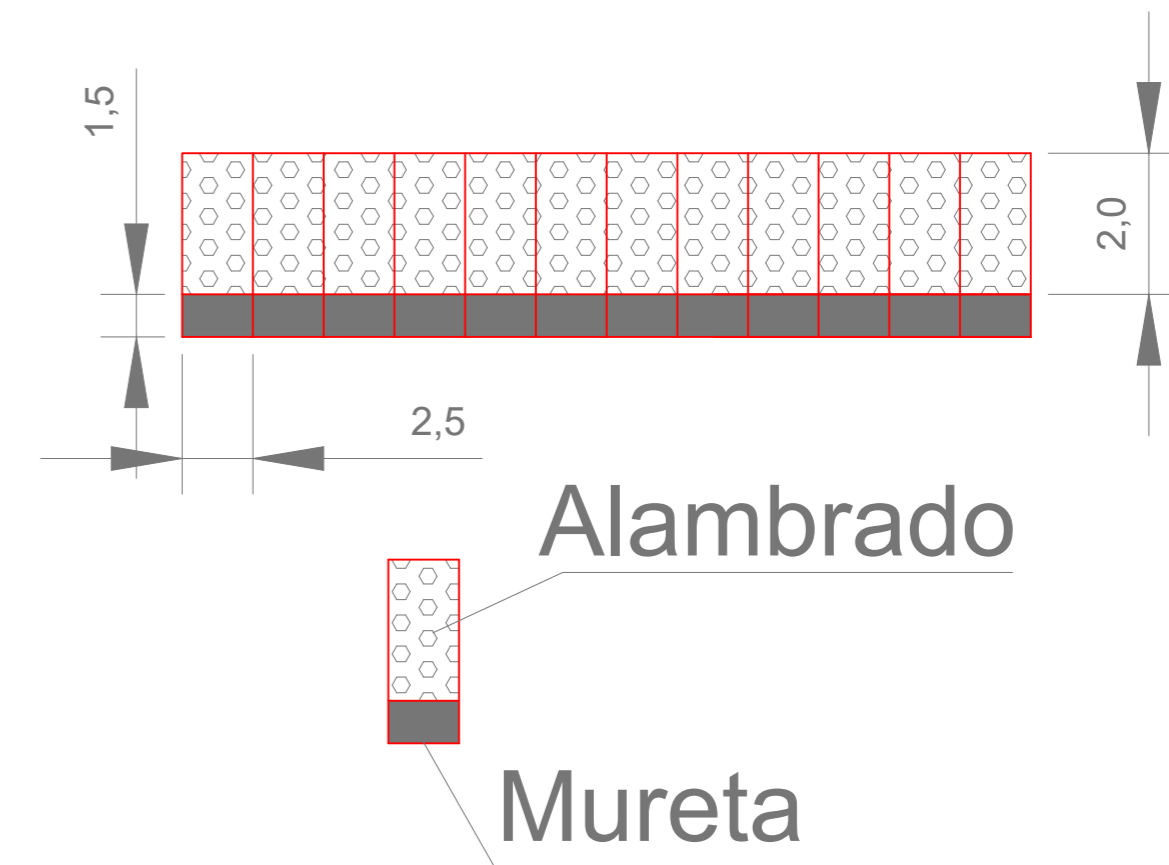


DETALHE 2 - MURETA PARA FECHAMENTO DA QUADRA FUNDOS E FRENTE

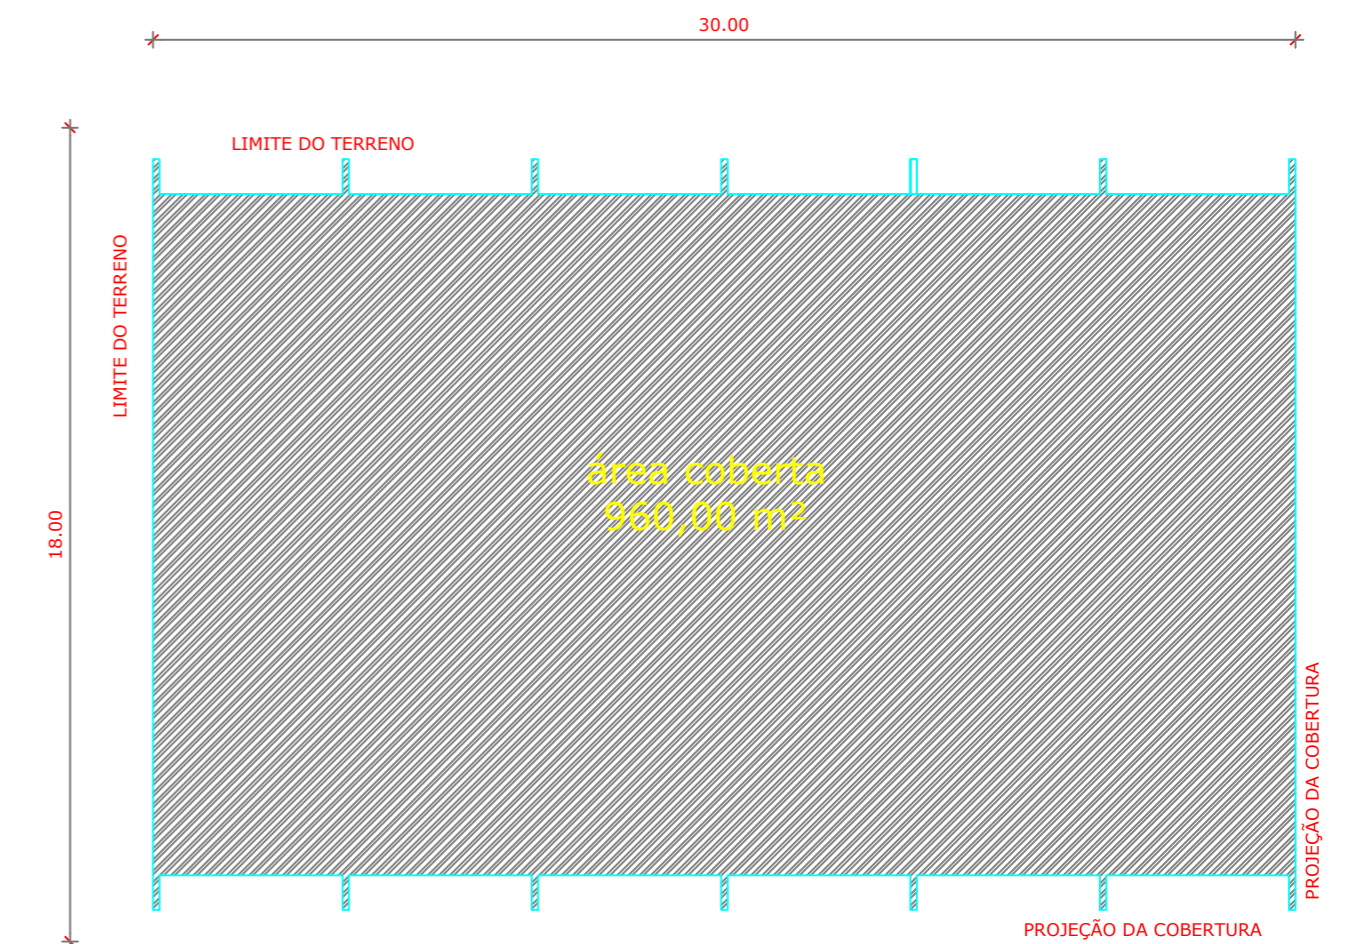


DETALHE 1 - MURETA PARA FECHAMENTO LATERAL DA QUADRA

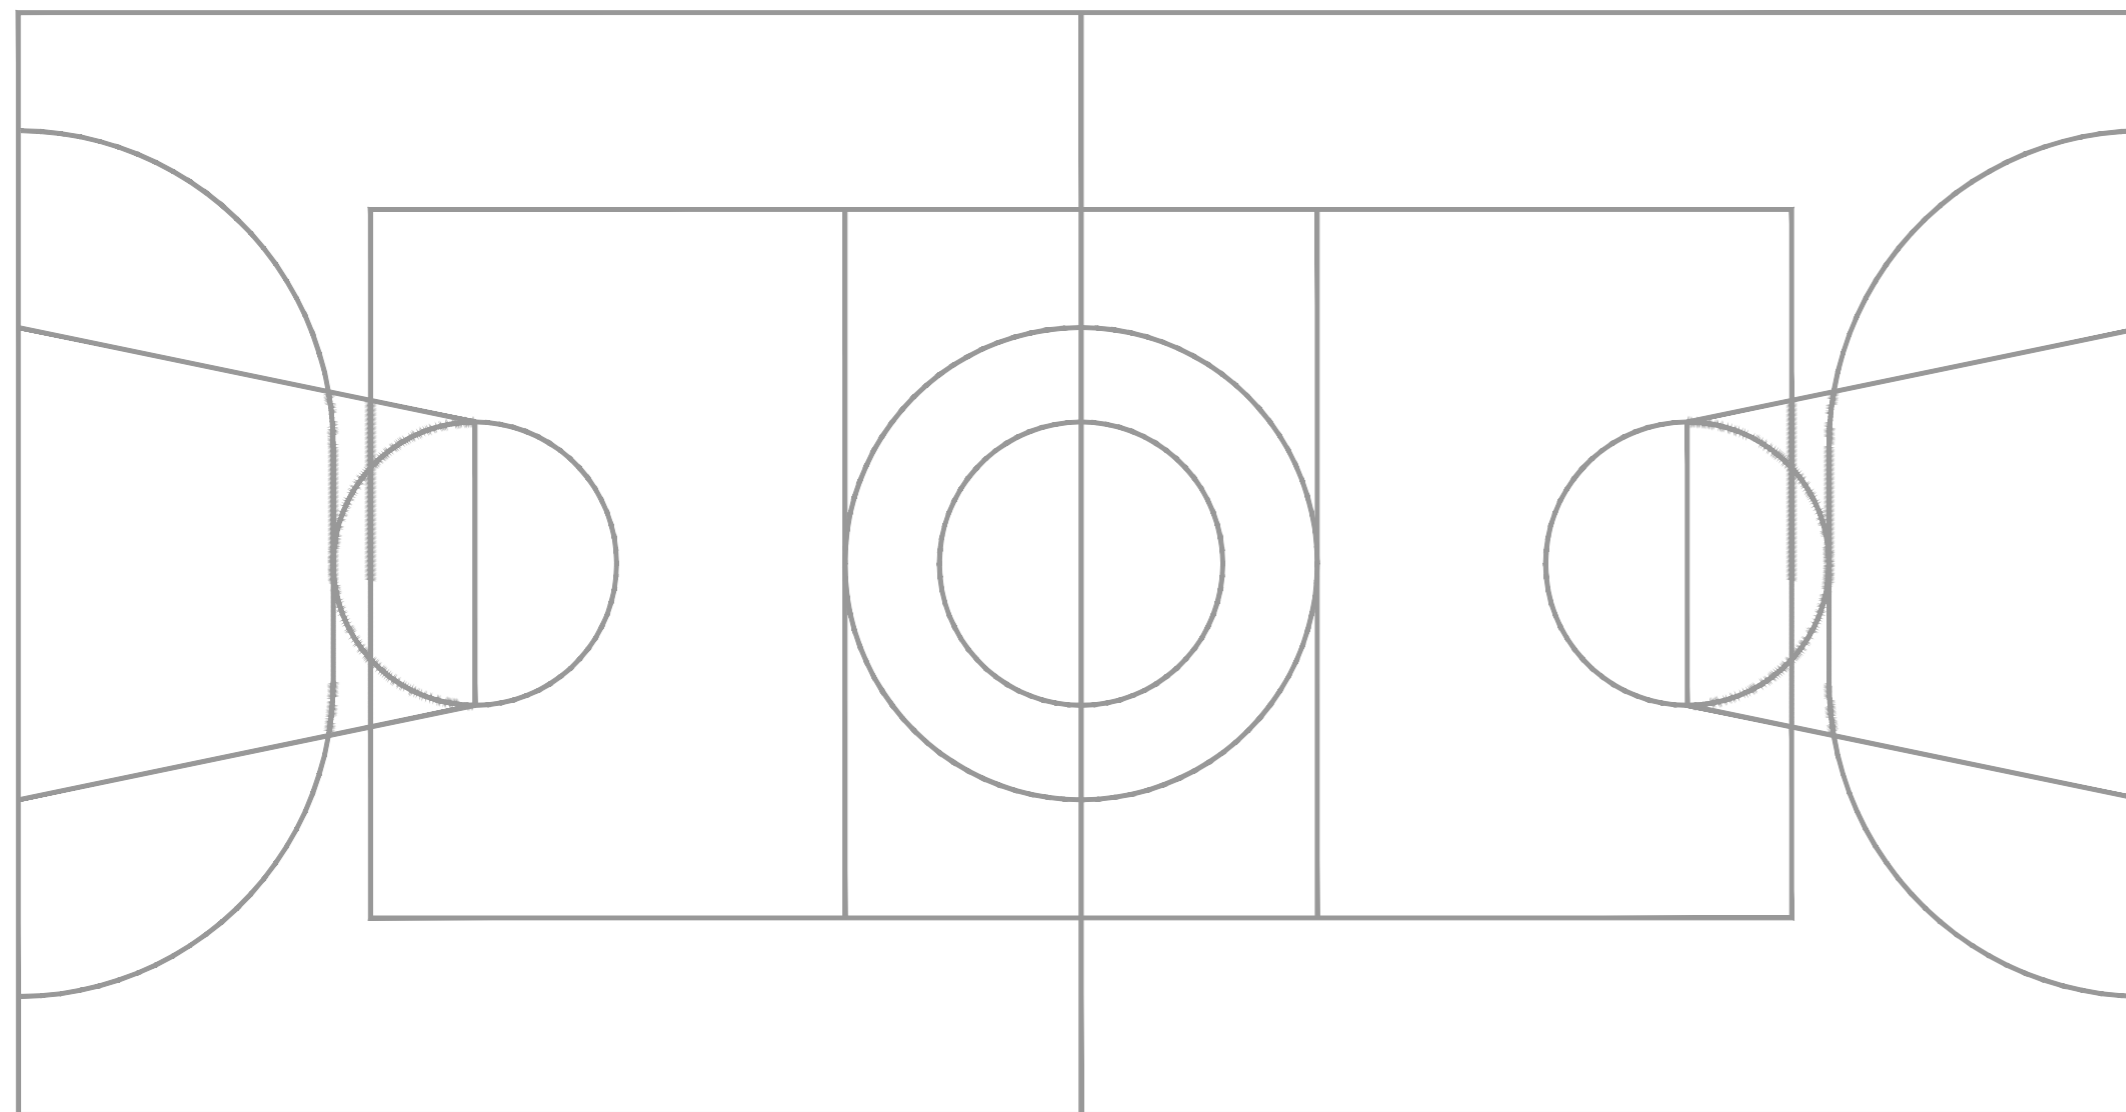

IMPLANTAÇÃO - Escala 1/250

DIMENSÕES MÍNIMAS DO TERRENO 30 metros x 18 metros

DETALHE FECHAMENTO DA COBERTURA DA QUADRA ESCOLA FREI OTÁVIO

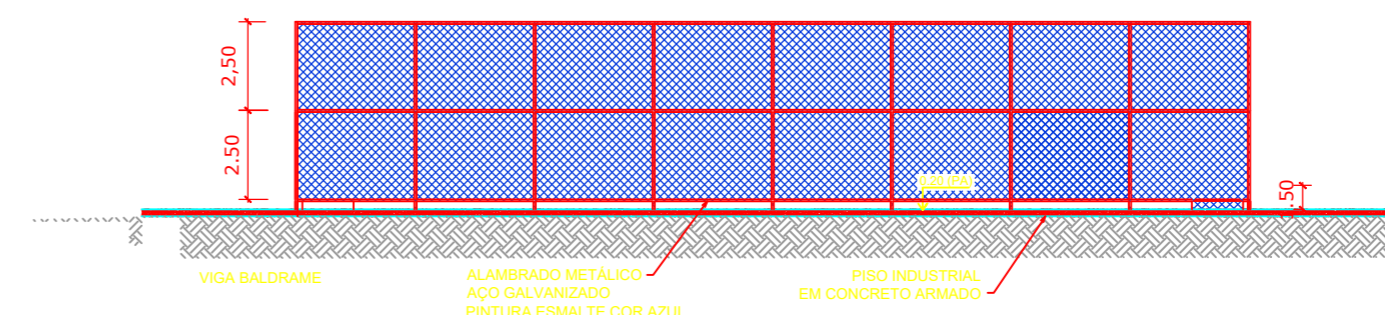

TÍTULO DO PROJETO	FECHAMENTO QUADRA	SÉRIE	Indicada
PROJETA DO PROJETO	THIAGO SANCHES ALVES CORRÊA	DATA	JANEIRO/22
PROPOSTANTE	PREFEITURA MUNICIPAL DE CORGUINHO CNPJ 08.901.525/0001-07	FOLHA	3/3
ENDEREÇO	RUA MATO GROSSO, VILA ELIANE		