



SEÇÃO TRANSVERSAL
CORTE A-A
Esc.: 1 / 75

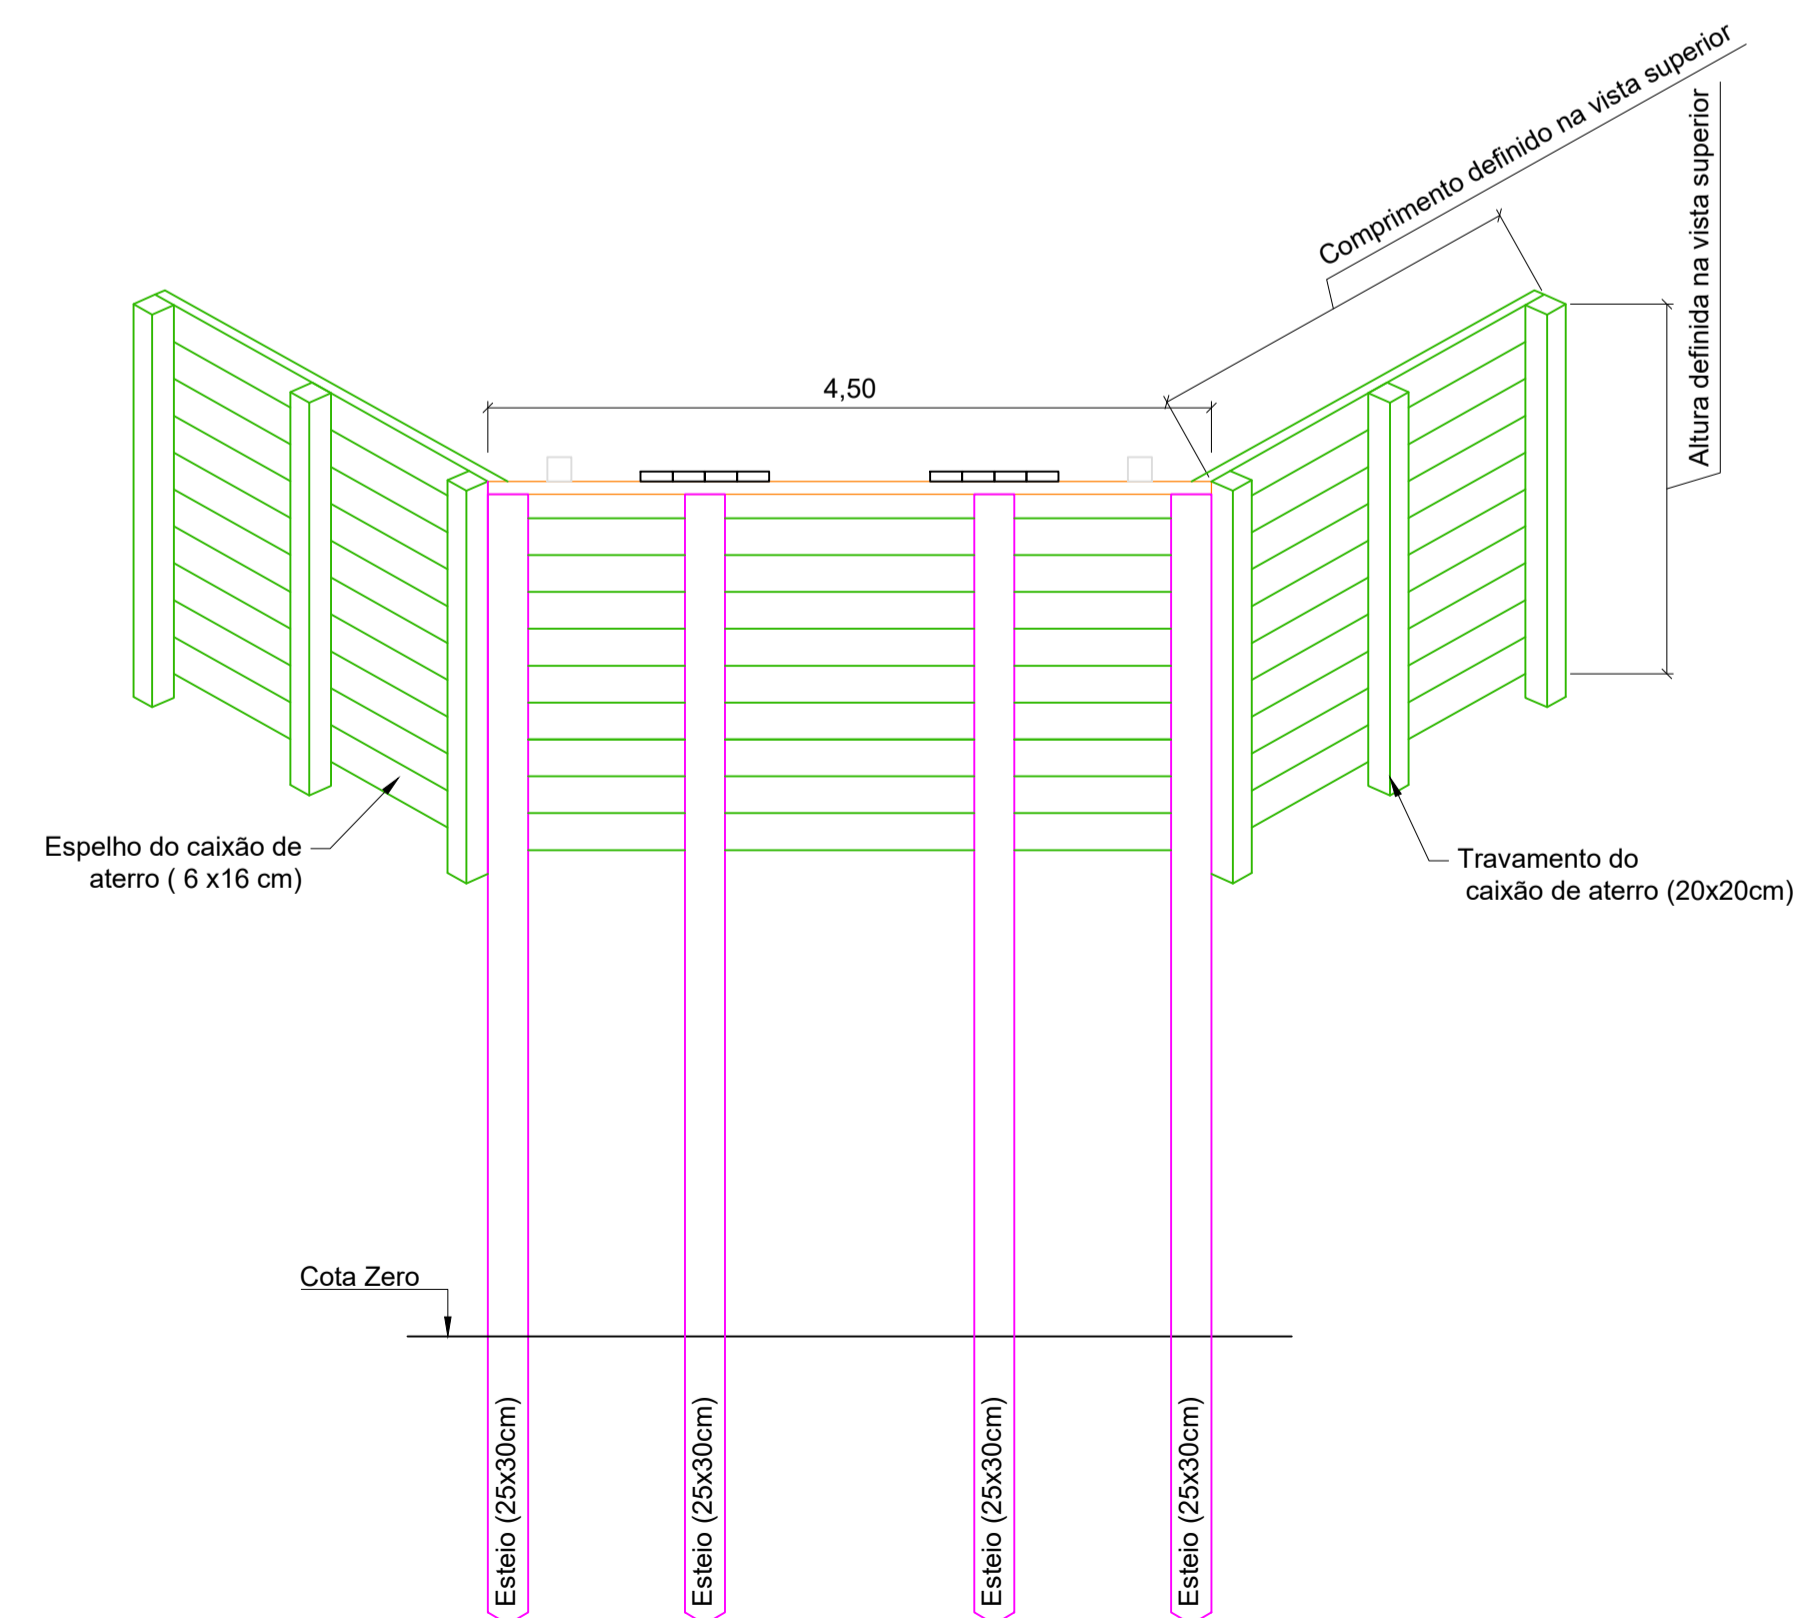

DETALHE DE CAIXÃO DO ATERRAMENTO
CORTE C-C
Esc.: 1 / 75

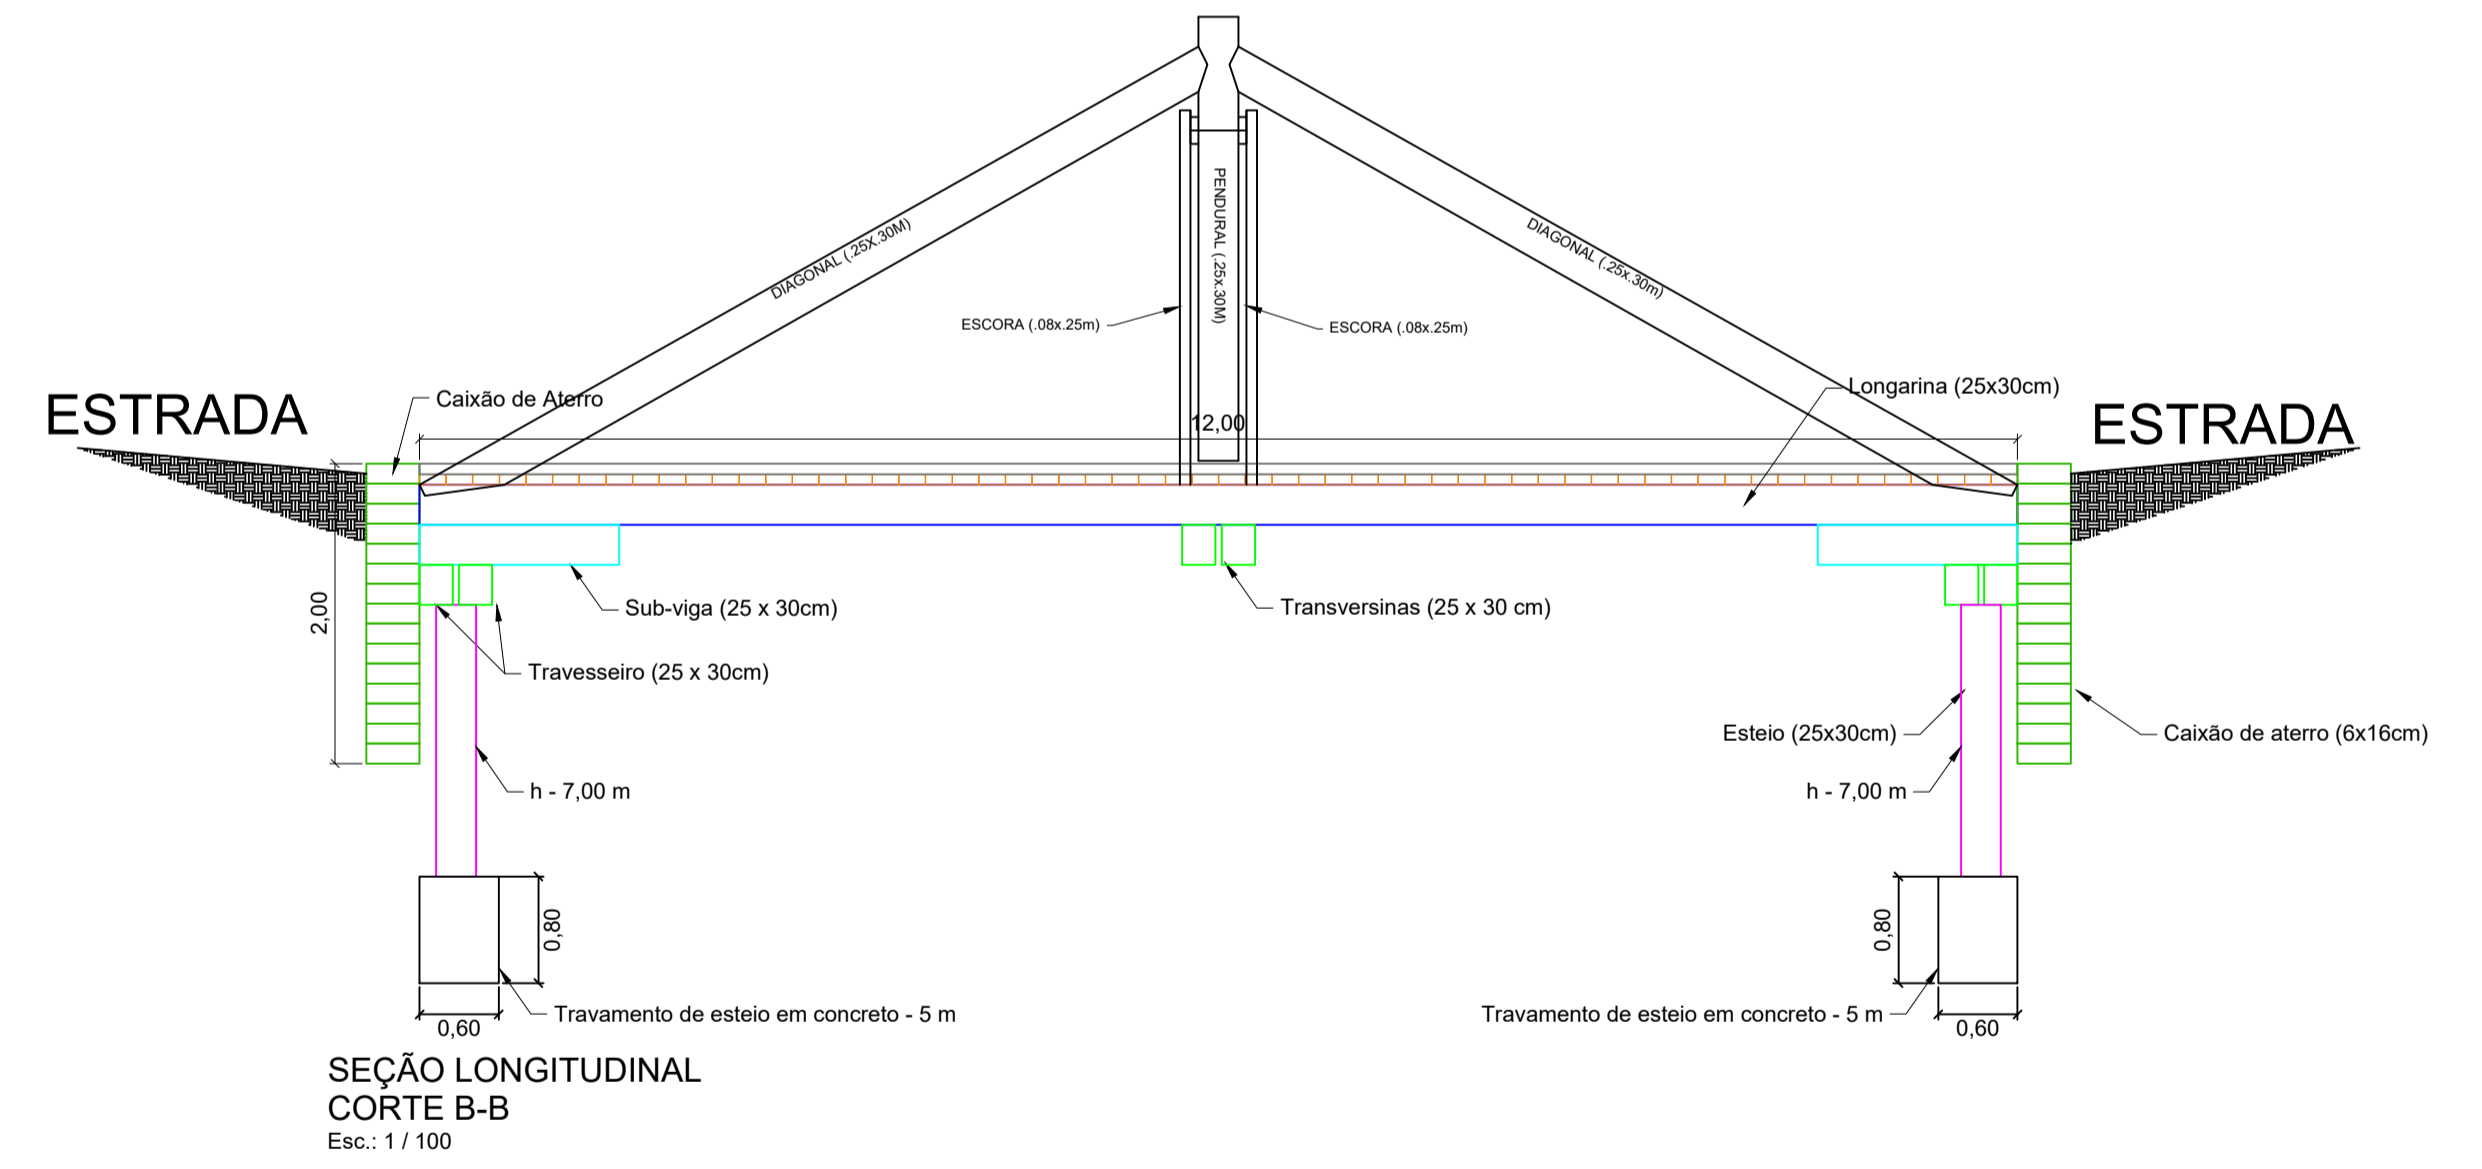

SEÇÃO LONGITUDINAL
CORTE B-B
Esc.: 1 / 100

- À CONSTRUIR:
- 100% Assoalho
 - 100% Rodeiro (2 lados)
 - 100% Guia de Rodas (2 lados)
 - 100% Caixão de aterro
 - 100% Travamento em concreto

PROPRIEDADE: ASSENTAMENTO LIBERDADE CAMPONESA LOCAL: CORGUINHO - MS OBRA: CONSTRUÇÃO E COMPLEMENTAÇÃO DE 12,28 KM DE ESTRADAS VICINAIS NO PROJETO DE ASSENTAMENTO LIBERDADE CAMPONESA OAE 03		
ESCALA: Indicada	DATA: JUNHO/2022	PRANCHA: 01/02
AUTOR DO PROJETO Thiago S. A. Corrêa Crea 11.027/D-MS	PROPRIETÁRIO Marcela Ribeiro Lopes Prefeita Municipal	