
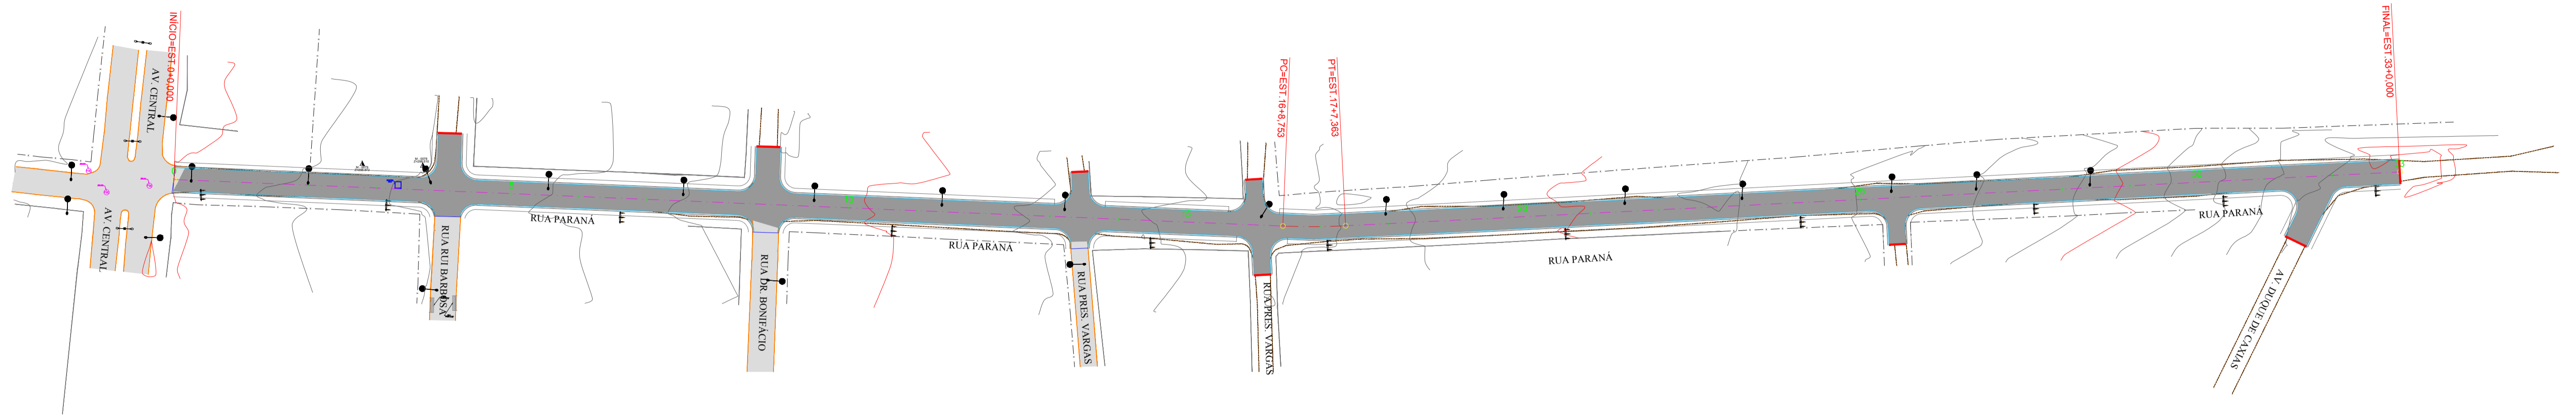


PROJETO GEOMÉTRICO

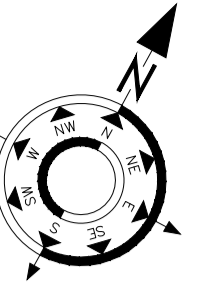

Alinhamento: Rua Paraná

Estaca	Norte	Este
0+0,000	7806227,7088706	727107,7751690
1+0,000	7806235,7951580	727126,0675706
2+0,000	7806243,8814454	727144,3599722
3+0,000	7806251,9677327	727162,6523738
4+0,000	7806260,0540201	727180,9447754
5+0,000	7806268,1403075	727199,2371771
6+0,000	7806276,2265948	727217,5295787
7+0,000	7806284,3128822	727235,8219803
8+0,000	7806292,3991696	727254,1143819
9+0,000	7806300,4854569	727272,4067835
10+0,000	7806308,5717443	727290,6991851
11+0,000	7806316,6580317	727308,9915867
12+0,000	7806324,7443190	727327,2839883
13+0,000	7806332,8306064	727345,5763899
14+0,000	7806340,9168937	727363,8687915
15+0,000	7806349,0031811	727382,1611932
16+0,000	7806357,0894685	727400,4535948
16+8,753 PC	7806360,6284341	727408,4592687
17+0,000	7806365,4625202	727418,6127499
17+7,363 PT	7806368,9330378	727425,1056809
18+0,000	7806375,0943276	727436,1393051
19+0,000	7806384,8452562	727453,6012463
20+0,000	7806394,5961848	727471,0631875
21+0,000	7806404,3471134	727488,5251288
22+0,000	7806414,0980420	727505,9870700
23+0,000	7806423,8489706	727523,4490112
24+0,000	7806433,5998992	727540,9109525
25+0,000	7806443,3508277	727558,3728937
26+0,000	7806453,1017563	727575,8348349

Área do Levantamento: 753.81 Linear

Quadro de Coordenadas dos Marcos de Amarração

Marco	Norte	Este	Z (Cota)
M-0089	7.838.572,508	809.278,861	433,043
M-0090	7.838.652,632	809.276,448	436,405

LEGENDA

- Pavimentação Existente (Meio Fio)
- Cadastro de Bordo Sem Pavimento
- Cerca
- Marco Topográfico
- Curvas de Nível
- Alinhamento Predial
- Teto à executar neste contrato
- Pv de Água
- Pv de Água
- Boca de Lobo Simples
- Poste Rede Elétrica
- Poste Rede de Alta Tensão
- Alinhamento Geométrico (Est. 20x20m)
- Pavimento à Executar nesse contrato.
- Calçadas à executar neste contrato
- Meio fio à executar neste contrato
- Rede Diâmetro de 400 mm - à executar neste contrato.
- Rede Diâmetro de 600 mm - à executar neste contrato.
- Rede Diâmetro de 800 mm - à executar neste contrato.
- Boca de lobo Dupla - à executar neste contrato.
- Boca de lobo simples - à executar neste contrato.
- PV - à executar neste contrato.
- Sentido Drenagem.
- Dissipador à executar neste contrato

PREFEITURA MUNICIPAL DE CORGUINHO

OBRA		PAVIMENTAÇÃO ASFÁLTICA E DRENAGEM URBANA NA RUA PARANÁ		GEOMÉTRICO	
LOCAL			RUA PARANÁ, MUNICÍPIO DE CORGUINHO-MS		
AUTOR DO PROJETO			PROPRIETÁRIO		
Eng. Civil Paulo Ricardo Wochner da Silva - CREAMS 63117-D			PREFEITURA MUNICIPAL DE CORGUINHO		
TÍTULO				FOLHA	
PROJETO GEOMÉTRICO				02/10	
ESCALA	DATA	DESENHO	ALTERAÇÃO		
1:1000	SETEMBRO/2021	PAULO	INICIAL		