


Área do Levantamento: 753.81 Linear

| Quadro de Coordenadas dos Marcos de Amarração |               |             |          |
|---|---------------|-------------|----------|
| Marco   | Norte         | Este        | Z (Cota) |
| M-0089  | 7.838.572,508 | 809.278,861 | 433,043  |
| M-0090  | 7.838.652,632 | 809.276,448 | 436,405  |

LEGENDA

- Pavimentação Existente (Meio Fio)
- Cadastro de Bordo Sem Pavimento
- Cerca
- Marco Topográfico
- Curvas de Nível
- Alinhamento Predial
- Teto à executar neste contrato
- Pv de Água
- Pv de Água
- Boca de Lobo Simples
- Poste Rede Elétrica
- Poste Rede de Alta Tensão
- Alinhamento Geométrico ( Est. 20x20m )
- Pavimento à Executar neste contrato.
- Calçadas à executar neste contrato
- Meio fio à executar neste contrato
- Rede Diâmetro de 400 mm - à executar neste contrato.
- Rede Diâmetro de 600 mm - à executar neste contrato.
- Rede Diâmetro de 800 mm - à executar neste contrato.
- Boca de lobo Dupla - à executar neste contrato.
- Boca de lobo simples - à executar neste contrato.
- PV - à executar neste contrato.
- Sentido Drenagem.
- Dissipador à executar neste contrato

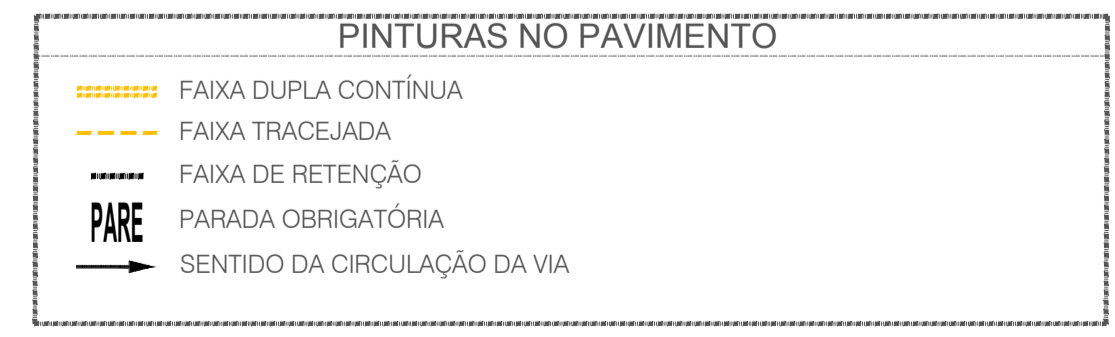

- Placa de Logradouro
- Placa de Parada Obrigatória
- Placa de Velocidade Máxima Permitida

PREFEITURA MUNICIPAL DE CORGUINHO

OBRA: PAVIMENTAÇÃO ASFÁLTICA E DRENAGEM URBANA NA RUA PARANÁ

LOCAL: RUA PARANÁ, MUNICÍPIO DE CORGUINHO-MS

AUTOR DO PROJETO: Eng. Civil Paulo Ricardo Wodner da Silva - CREA/MS 63117-D

PROPRIETÁRIO: PREFEITURA MUNICIPAL DE CORGUINHO

TÍTULO: PROJETO DE SINALIZAÇÃO

ESCALA: 1:1000

DATA: SETEMBRO/2021

DESENHO: PAULO

FOLHA: 04/10

ALTERAÇÃO: INICIAL