




SEÇÃO TRANSVERSAL

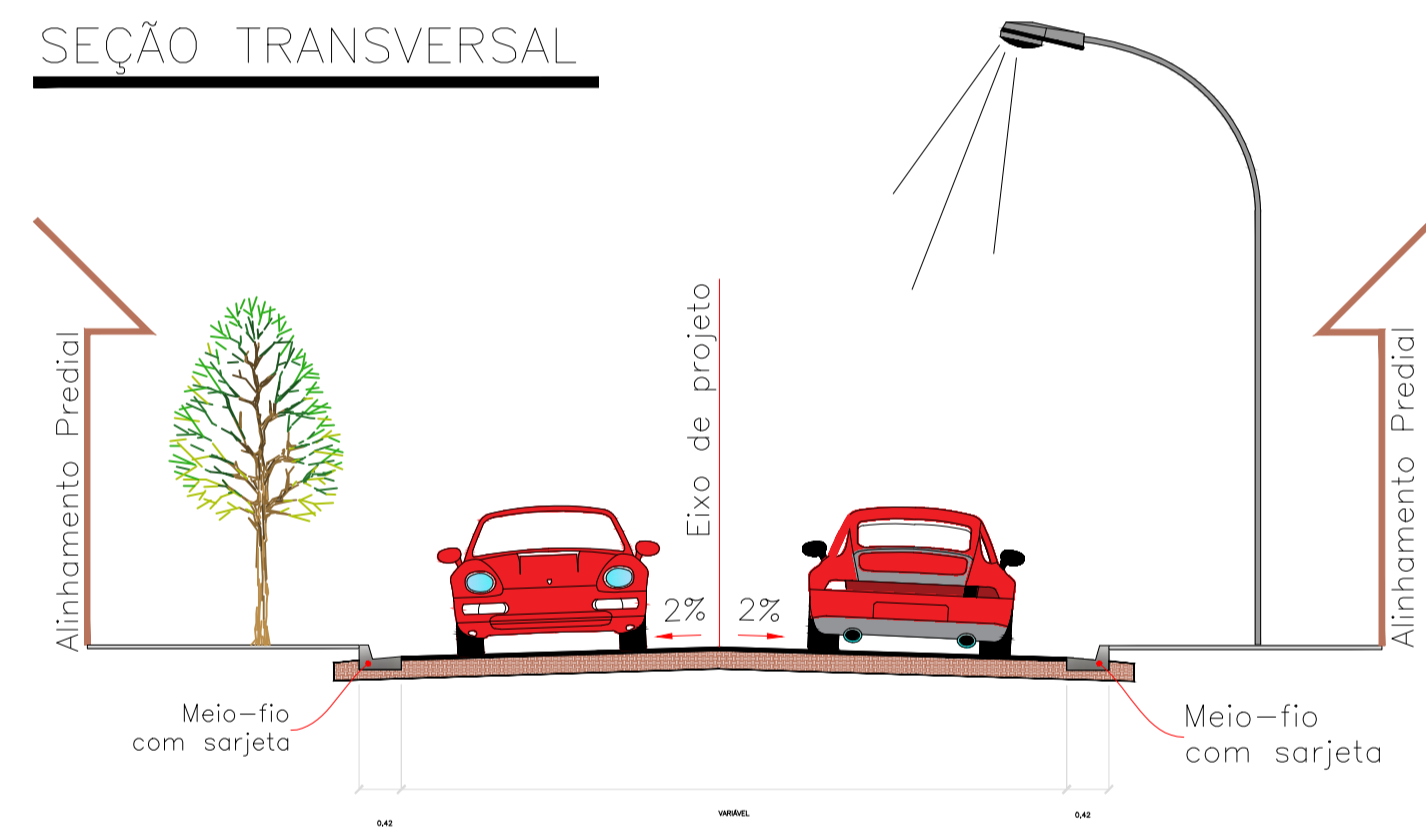


PISO PODOTÁTIL SEM ESCALA

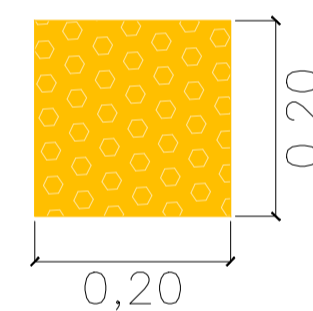

DETALHE DA RAMPA (VISTA ISOMÉTRICA)
ESC.: 1:50

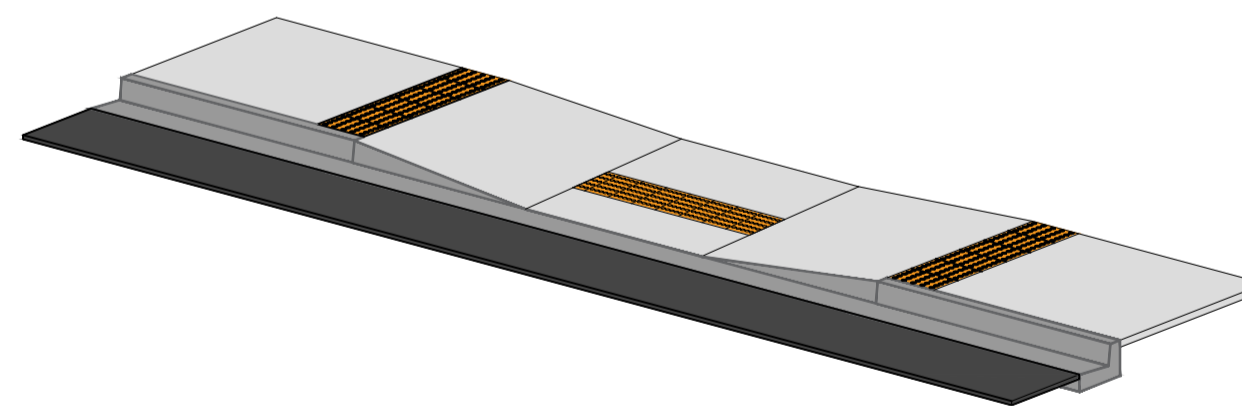

DETALHE DA RAMPA (VISTA EM PLANTA)
ESC.: 1:50

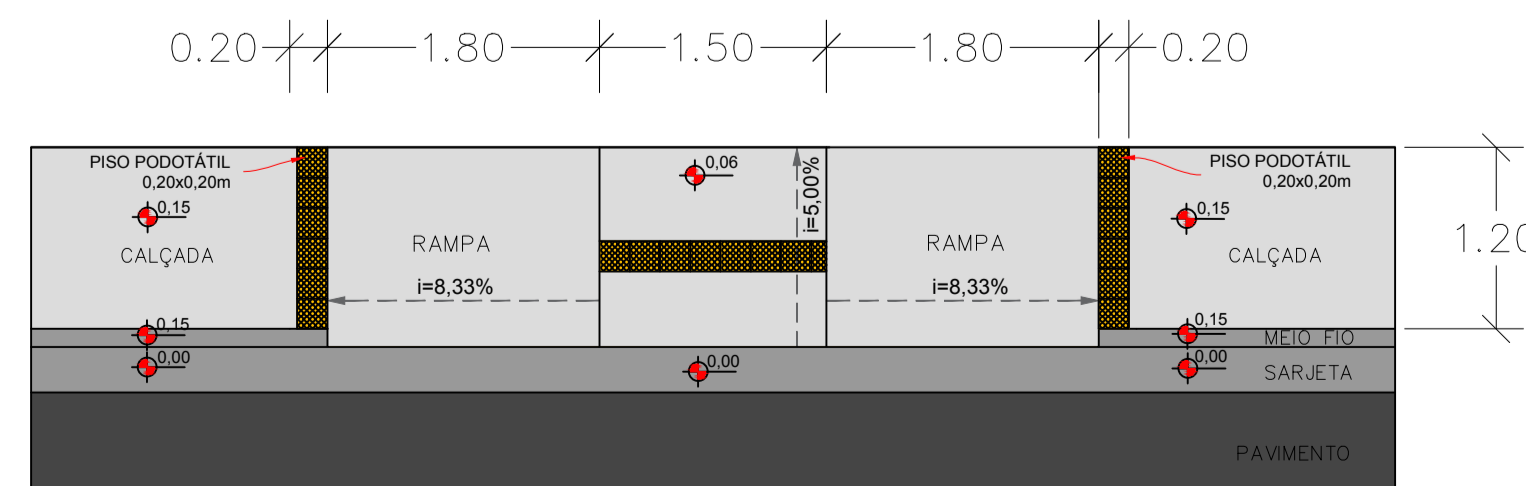

Área do Levantamento: 753.81 Linear

Marco	Norte	Este	Z (Cota)
M-0089	7.838.572,508	809.278,861	433,043
M-0090	7.838.652,632	809.276,448	436,405

LEGENDA

- Pavimentação Existente (Meio Fio)
- Cadastro de Bordo Sem Pavimento
- Cerca
- Marco Topográfico
- Curvas de Nível
- Alinhamento Predial
- Teto à executar neste contrato
- Pv de Água
- Pv de Água
- Boca de Lobo Simples
- Poste Rede Elétrica
- Poste Rede de Alta Tensão
- Alinhamento Geométrico (Est. 20x20m)
- Pavimento à Executar neste contrato.
- Calçadas à executar neste contrato
- Meio fio à executar neste contrato
- Rede Diâmetro de 400 mm - à executar neste contrato.
- Rede Diâmetro de 600 mm - à executar neste contrato.
- Rede Diâmetro de 800 mm - à executar neste contrato.
- Boca de lobo Dupla - à executar neste contrato.
- Boca de lobo simples - à executar neste contrato.
- PV - à executar neste contrato.
- Sentido Drenagem.
- Dissipador à executar neste contrato

PREFEITURA MUNICIPAL DE CORGUINHO



OBRA		PAVIMENTAÇÃO ASFÁLTICA E DRENAGEM URBANA NA RUA PARANÁ		CALÇADAS	
LOCAL		RUA PARANÁ, MUNICÍPIO DE CORGUINHO-MS		ÁREA	
AUTOR DO PROJETO		Eng. Civil Paulo Ricardo Wochner da Silva - CREA/MS 63117-D		PROPRIETÁRIO	
TÍTULO		PROJETO DE CALÇADAS		FOLHA	
ESCALA		1:1000		05/10	
DATA		SETEMBRO/2021		ALTERAÇÃO	
DESENHO		PAULO		INICIAL	