



BRASIL

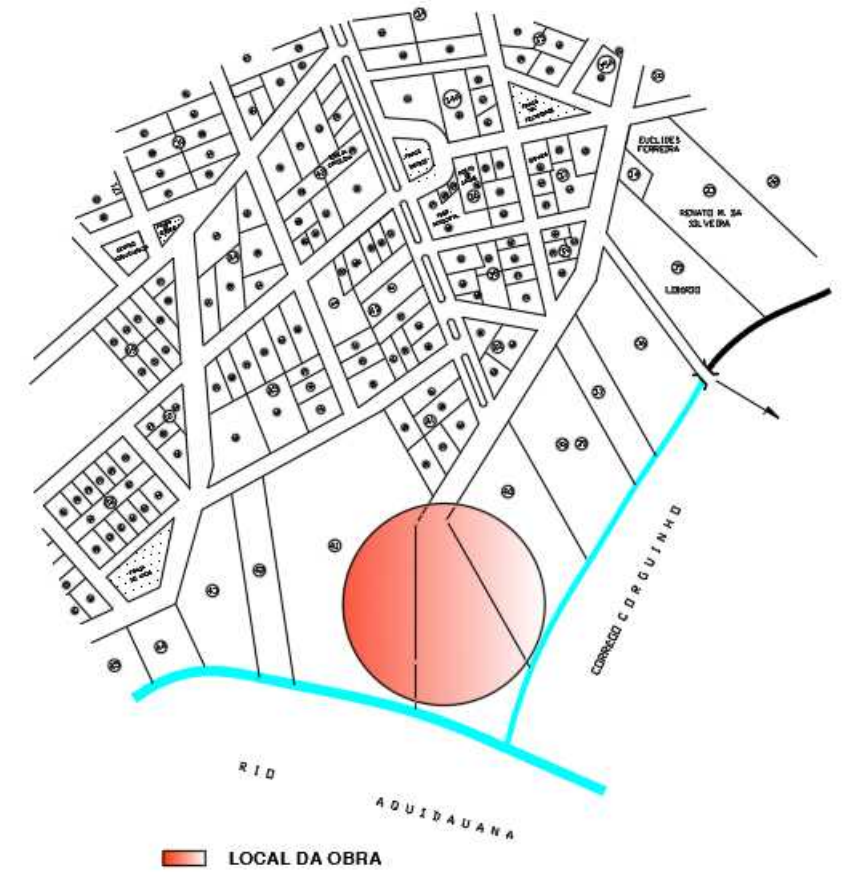

MATO GROSSO DO SUL

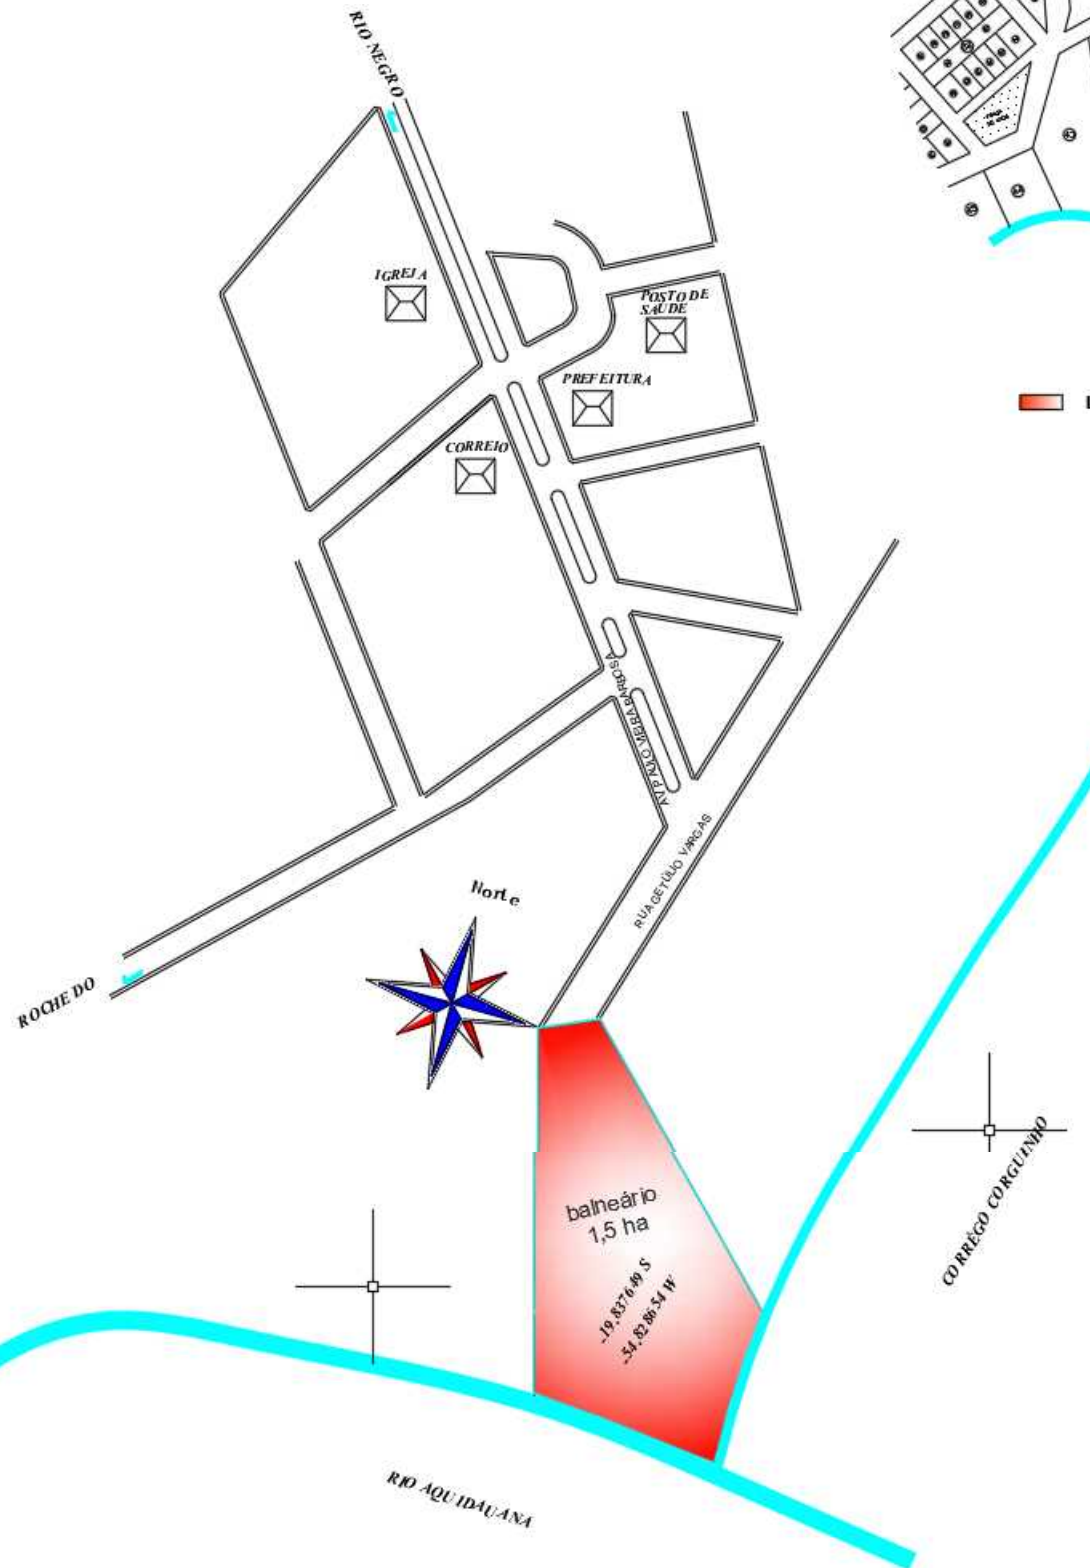

SITUAÇÃO  
sem escala



PREFEITURA MUNICIPAL  
DE CORGUINHO

PROJETO: REVITALIZAÇÃO DO BALNEÁRIO BARRINHA EM

LOCAL: CORGUINHO/MS

CONTEÚDO: MAPA DE


AUTOR DO PROJETO: THIAGO SANCHES ALVES CORRÊA  
CAU/CREA CREA  
11.027/D-MS

PROPRIETÁRIOS: PREFEITURA MUNICIPAL DE  
CORGUINHO  
CNPJ: 03.501.525/0001-07

ÁREA DO TERRENO: 1,5ha


DATA: 10/2022

1/5

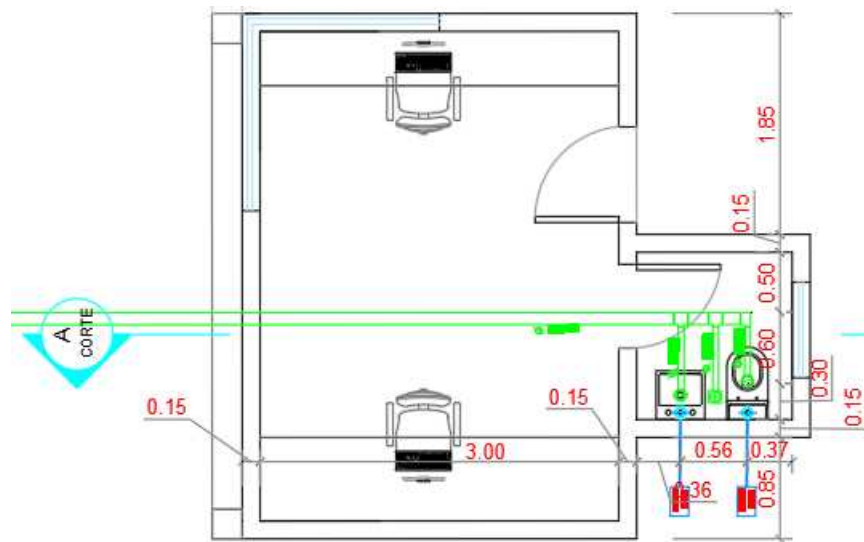


PLANTA HIDROSSANITARIA  
ESC:1/50


LEGENDA	
	RALO SIFONADO
	PONTO DE ÁGUA
	TUBULAÇÃO DO RAMAL PRINCIAL DE 100mm
	TUBULAÇÃO DE 50mm QUE LIGA OS PONTOS ATÉ O RAMAL PRINCIPAL

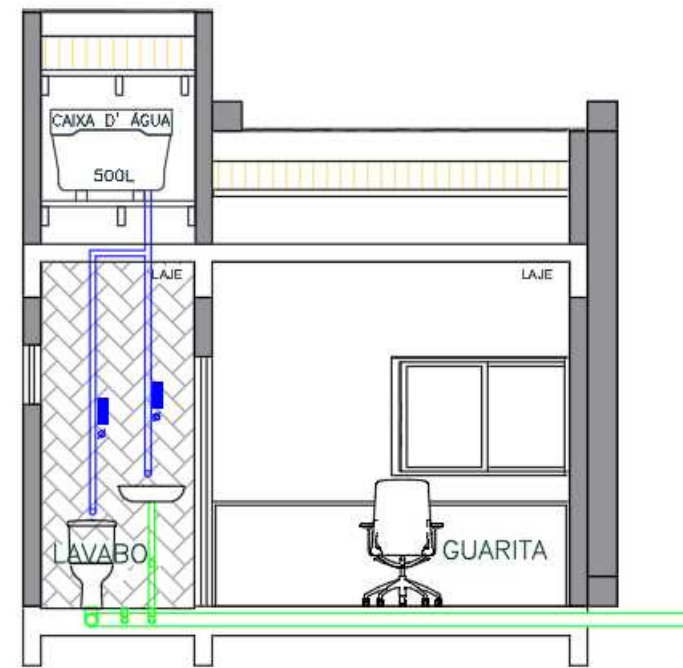

DETALHE HIDROSSANITARIO GUARITA  
ESC:1/50

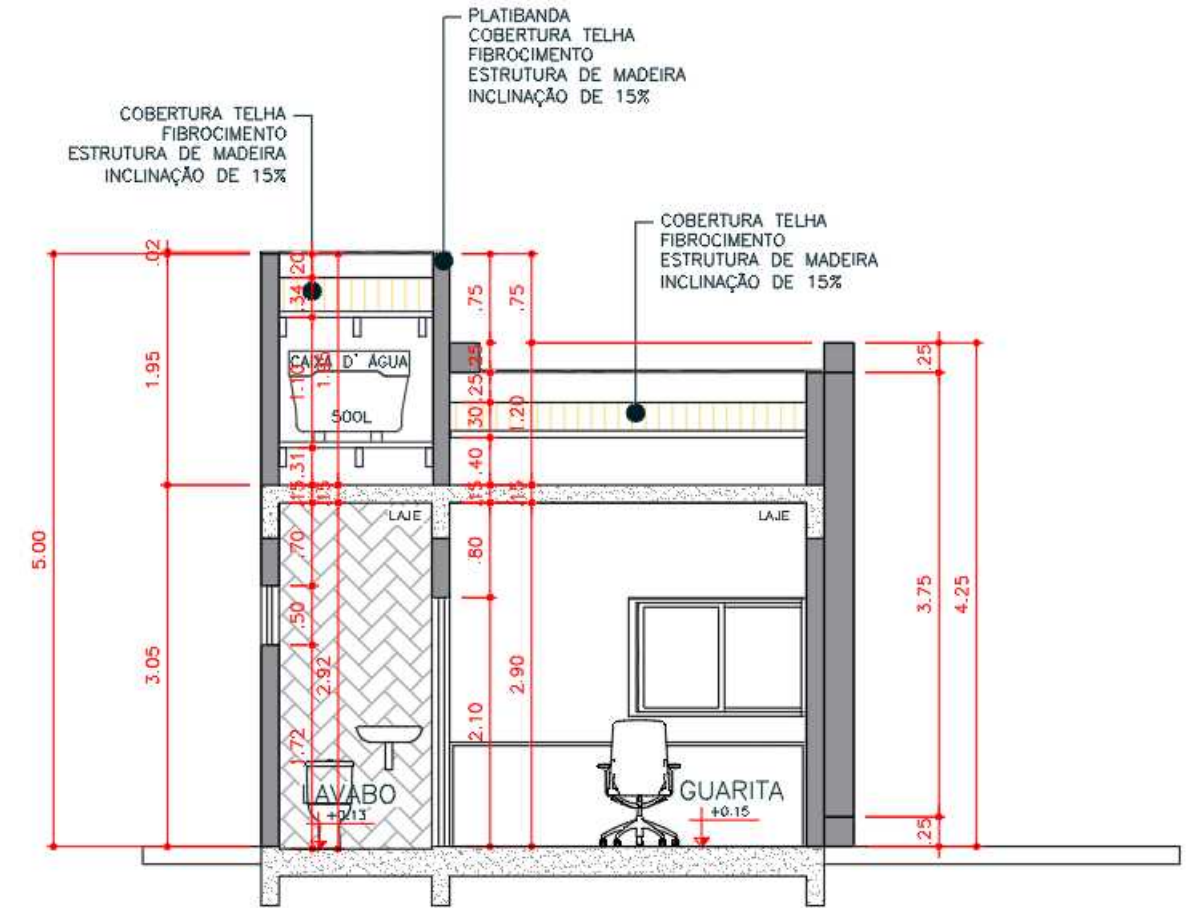

CORTE A GUARITA  
ESC:1/50

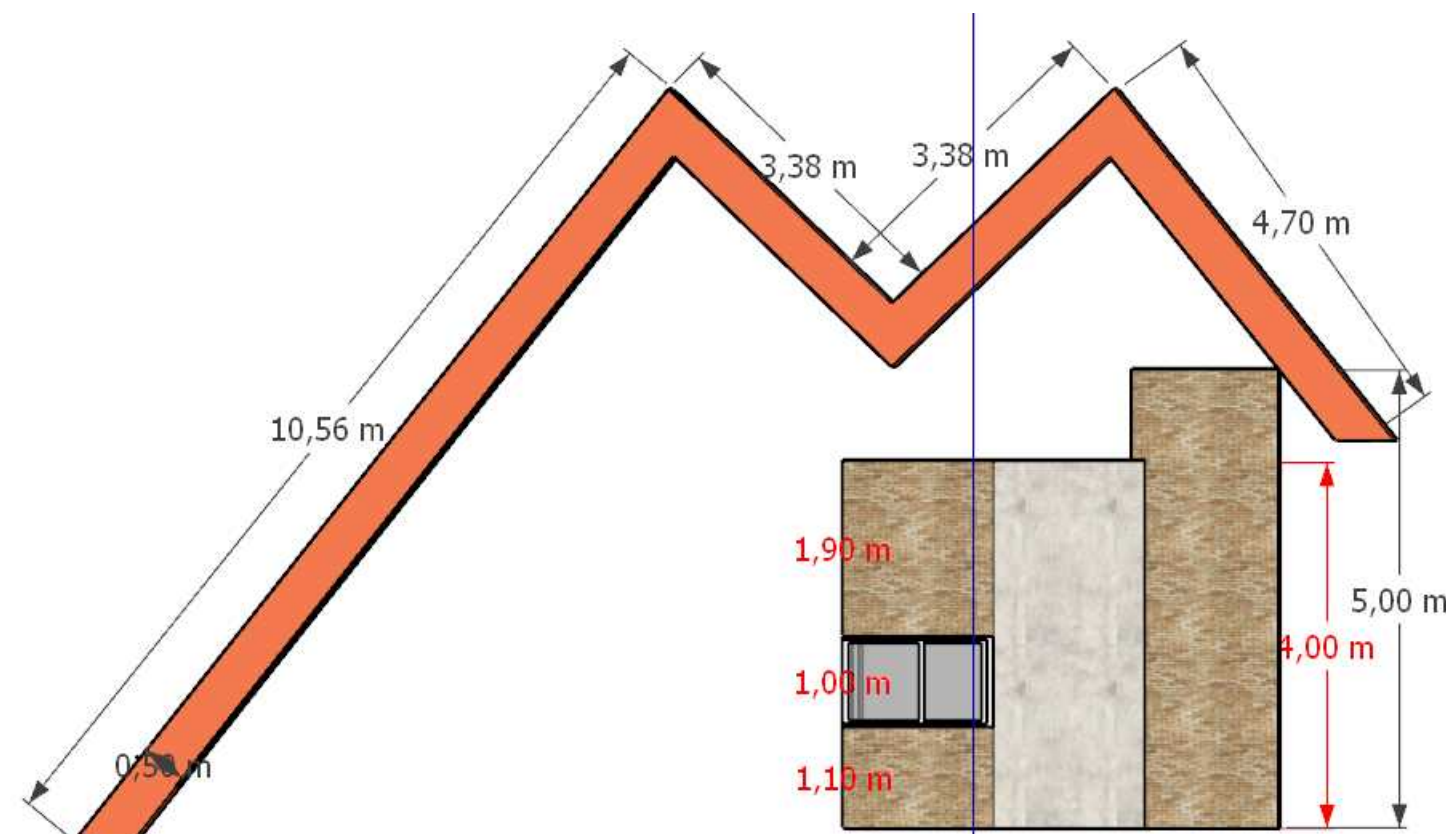

PREFEITURA MUNICIPAL  
DE CORGUINHO

PROJETO: REVITALIZAÇÃO DO BALNEÁRIO BARRINHA EM

LOCAL: CORGUINHO/MS

CONTÉUDO: DETALHAMENTO  
GUARITA


AUTOR DO PROJETO: THIAGO SANCHES ALVES CORRÊA  
CAU/CREA CREA  
11.027/D-MS

PROPRIETÁRIOS: PREFEITURA MUNICIPAL DE  
CORGUINHO  
CNPJ: 03.501.525/0001-07

ÁREA DO TERRENO: 1,5ha


DATA: 10/2022

2/5

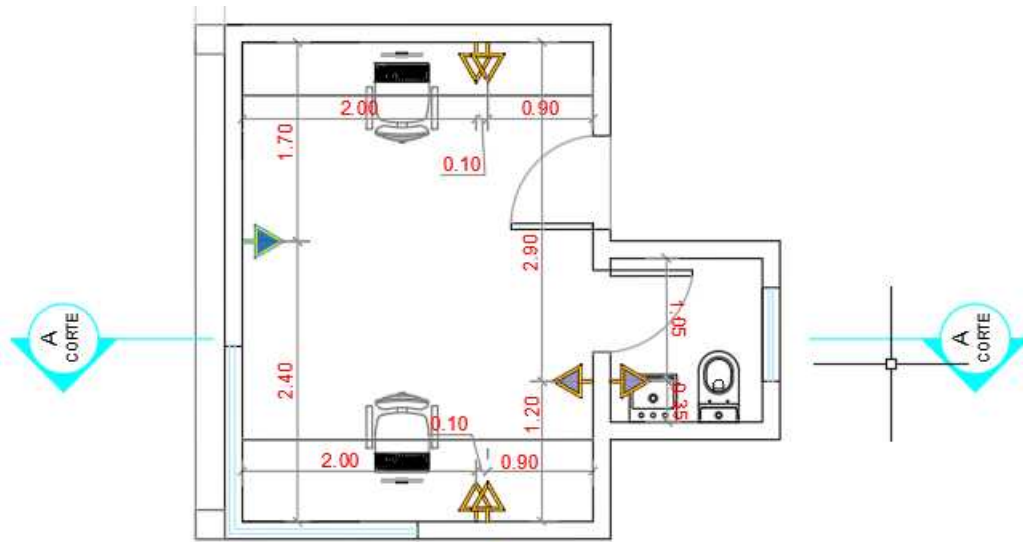


PLANTA INDICANDO PONTOS ELETRICOS  
ESC:1/50

LEGENDA	
	TOMADA ARCONDICIONADO 220W
	TOMADA ELÉTRICA BAIXA - 45 cm DE ALTURA (EIXO)
	TOMADA ELETRICA MEDIA- 130 cm DE ALTURA (EIXO)

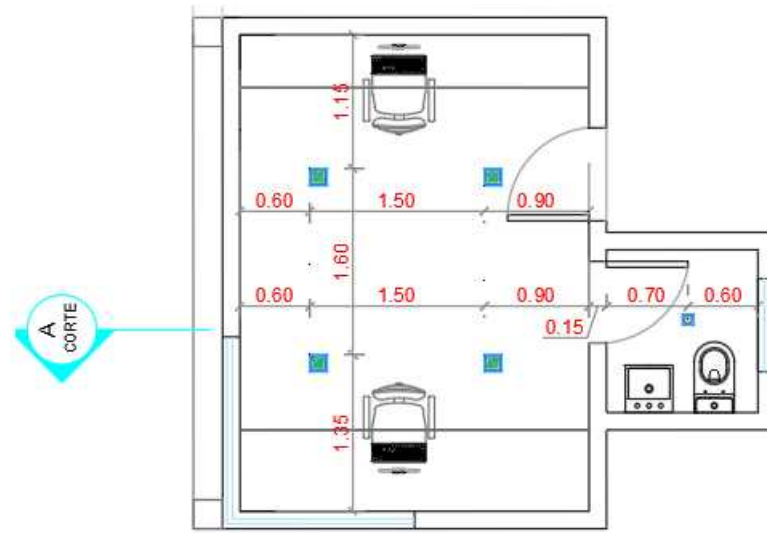


PLANTA DE ILUMINAÇÃO  
ESC:1/50


LEGENDA	
	SPOT
	PLAFON EMBUTIDO

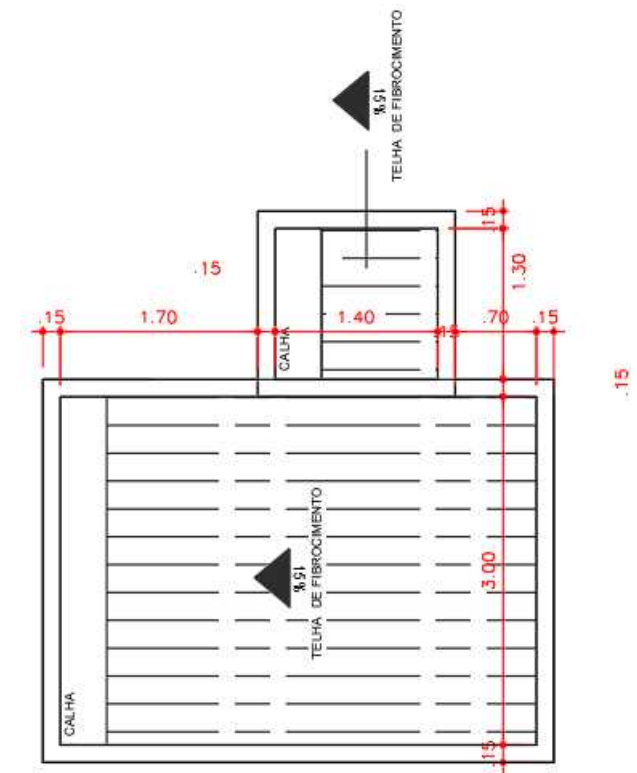

PLANTA DE COBERTURA  
ESC:1/50

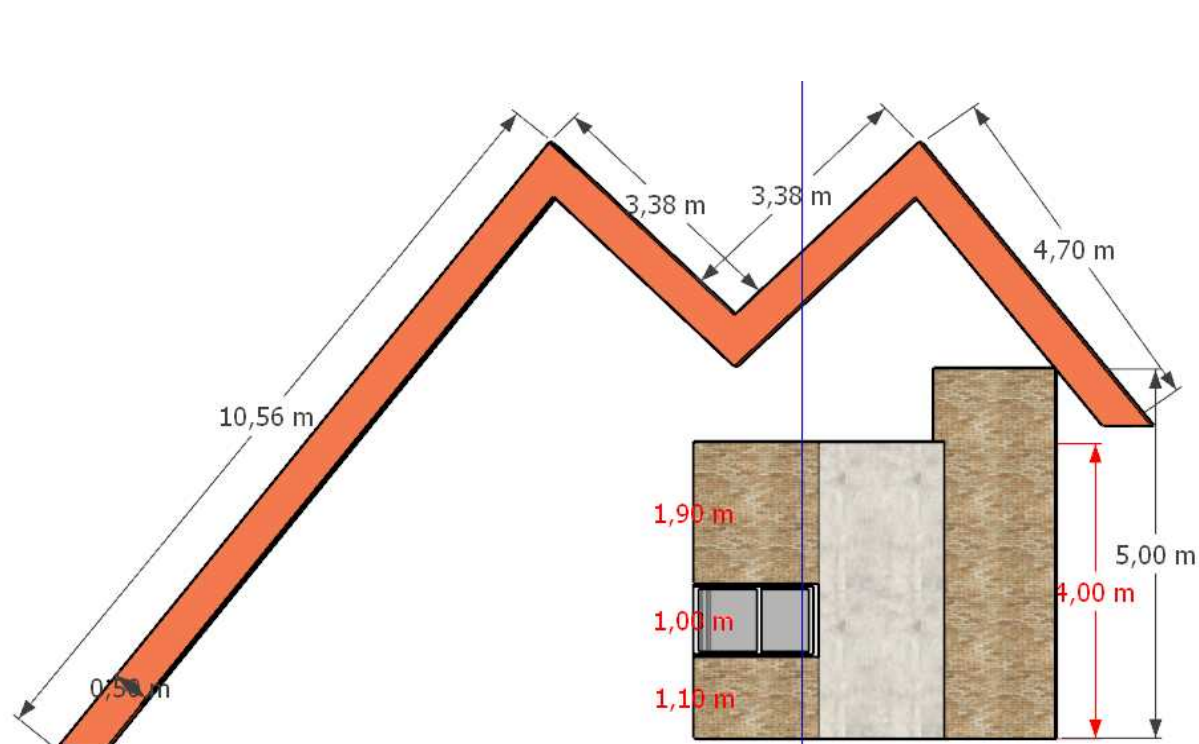

FACHADA FRONTAL GUARITA  
SEM ESC

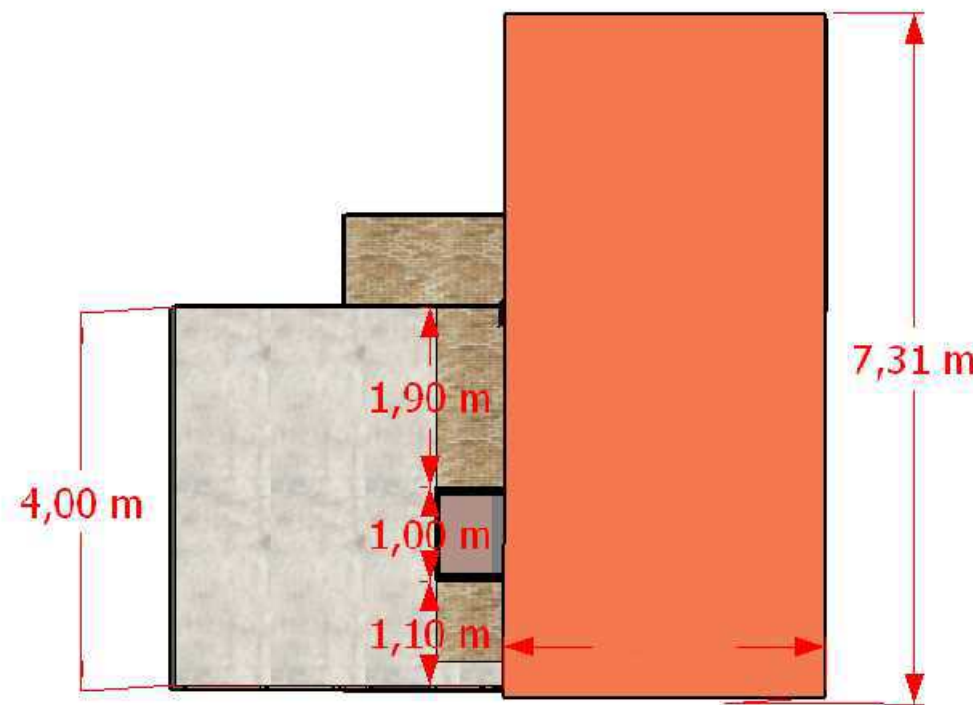

FACHADA LATERAL GUARITA  
SEM ESC



PREFEITURA MUNICIPAL  
DE CORGUINHO

PROJETO: REVITALIZAÇÃO DO BALNEÁRIO BARRINHA EM

LOCAL: CORGUINHO/MS

CONTÉUDO: DETALHAMENTO  
GUARITA

AUTOR DO PROJETO: THIAGO SANCHES ALVES CORRÊA  
CAU/CREA CREA  
11.027/D-MS


PROPRIETÁRIOS: PREFEITURAMUNICIPAL DE  
CORGUINHO  
CNPJ: 03.501.525/0001-07

ÁREA DO TERRENO: 1,5ha

DATA: 10/2022

3/5

DETALHAMENTO GRADIL  
1x600m

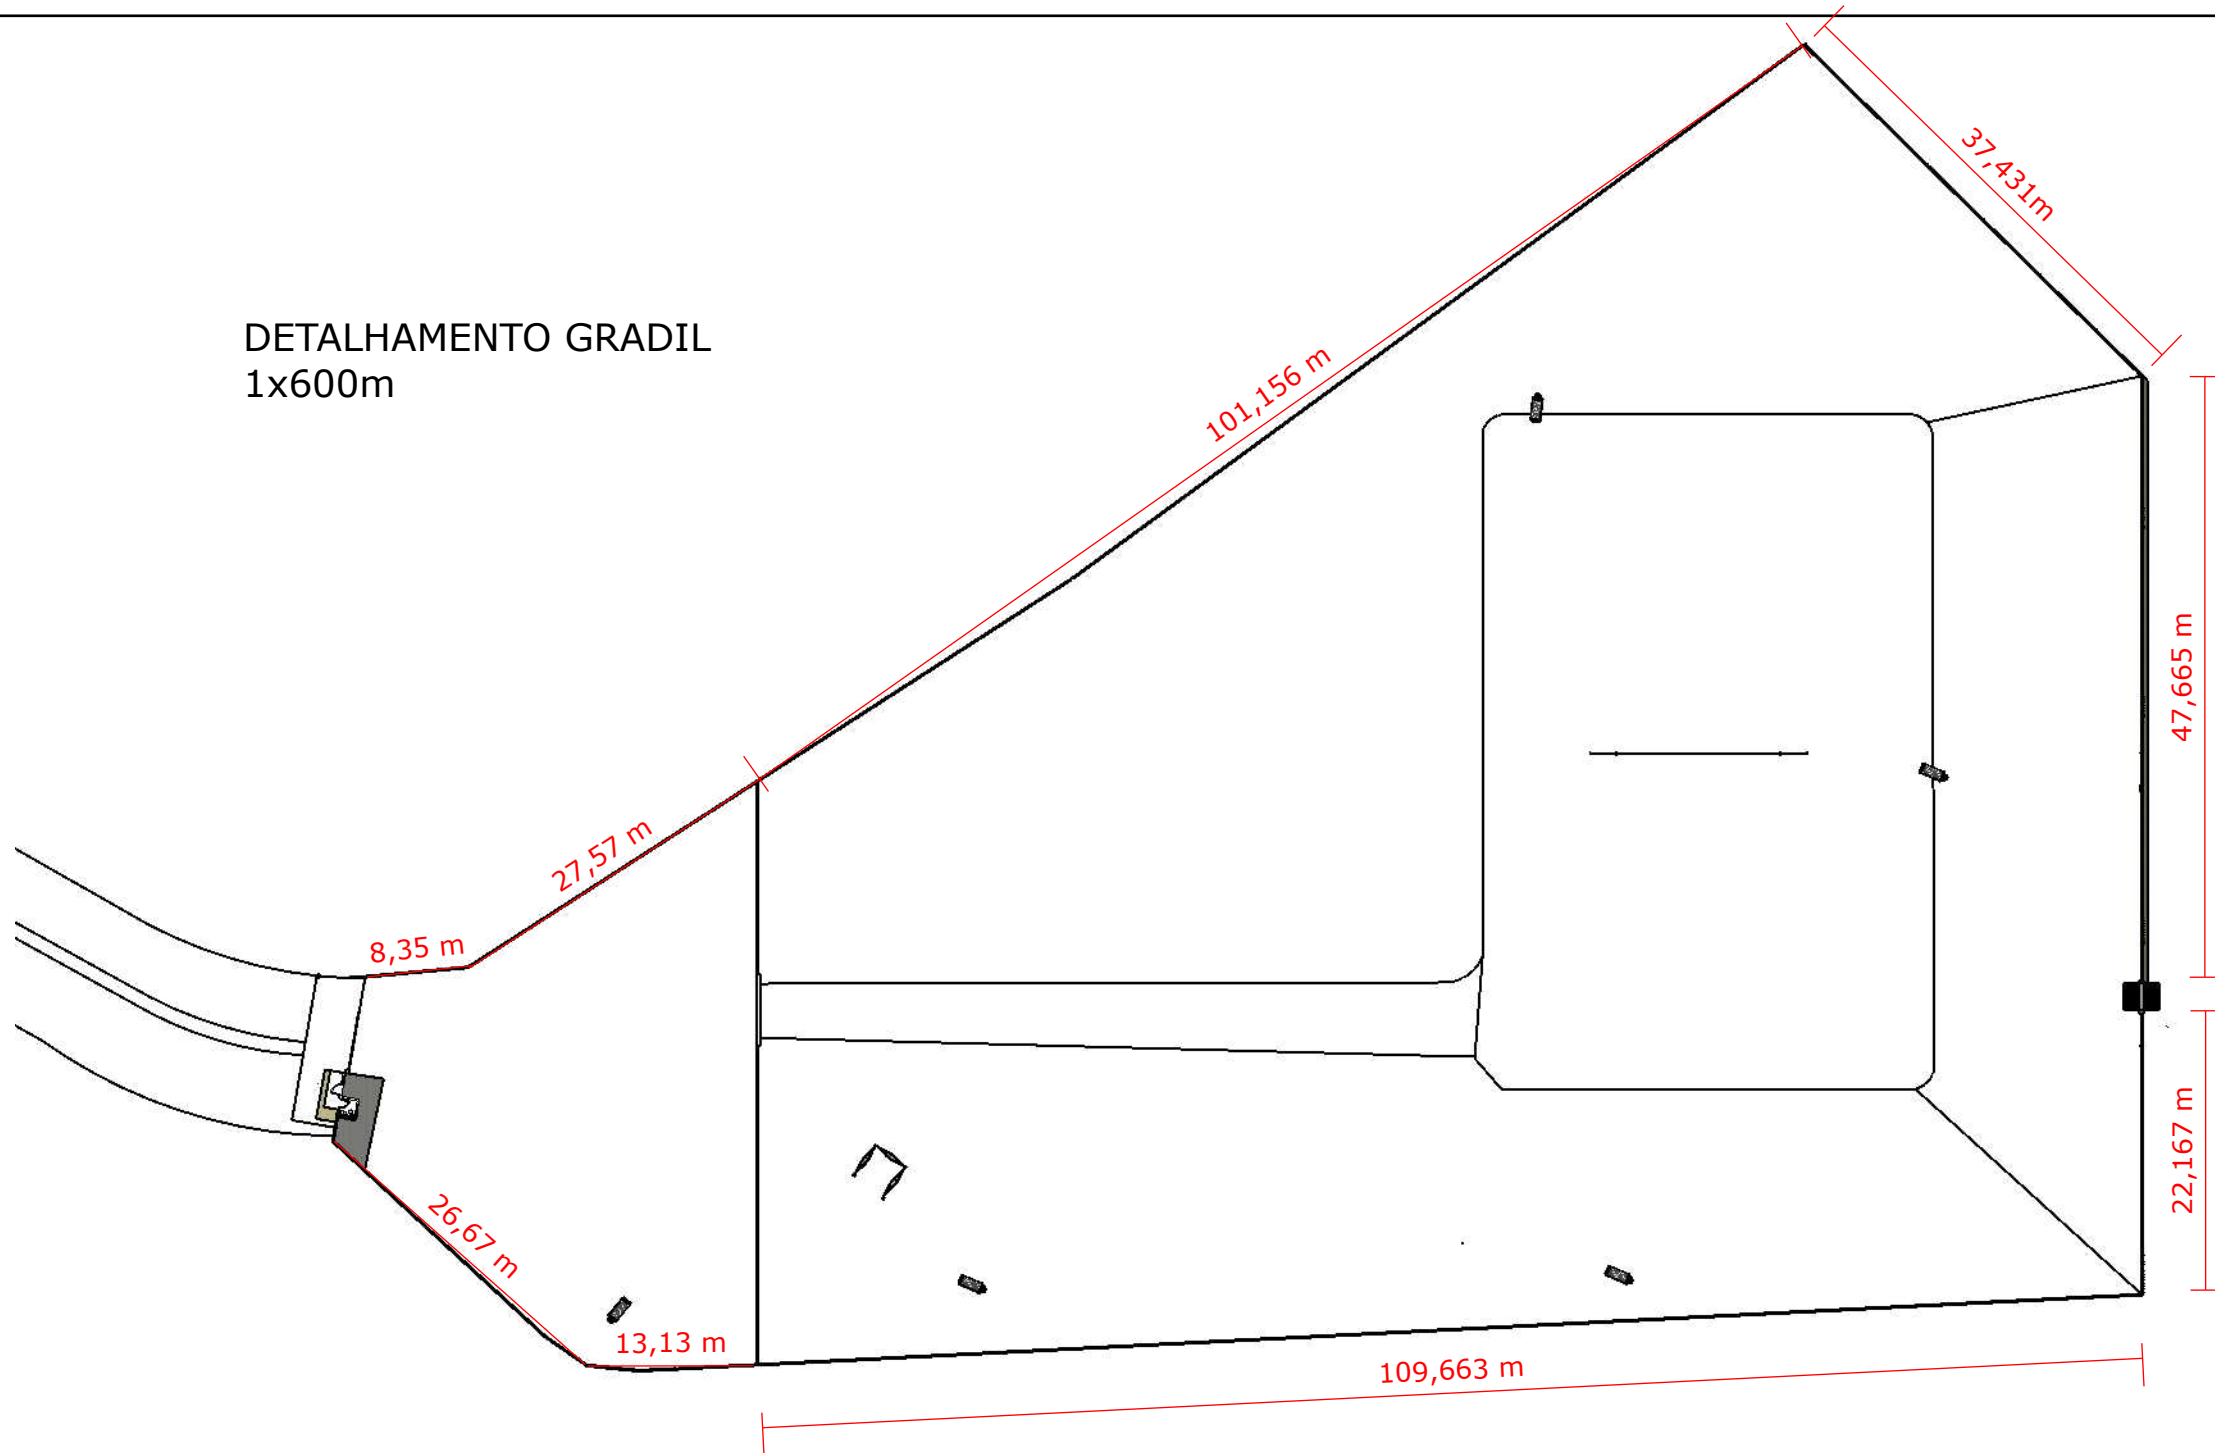

• MEDIDAS ALAMBRADO:  
150X50MMX2,30MMX2,0M



• ELEVAÇÃO 15CM

3D GRADIL



PREFEITURA MUNICIPAL  
DE CORGUINHO

PROJETO: REVITALIZAÇÃO DO BALNEÁRIO BARRINHA EM

LOCAL: CORGUINHO/MS

CONTÉUDO: DETALHAMENTO  
GRADIL


AUTOR DO PROJETO: THIAGO SANCHES ALVES CORRÊA  
CAU/CREA CREA  
11.027/D-MS

PROPRIETÁRIOS: PREFEITURA MUNICIPAL DE  
CORGUINHO  
CNPJ: 03.501.525/0001-07

ÁREA DO TERRENO: 1,5ha

DATA: 10/2022

4/5

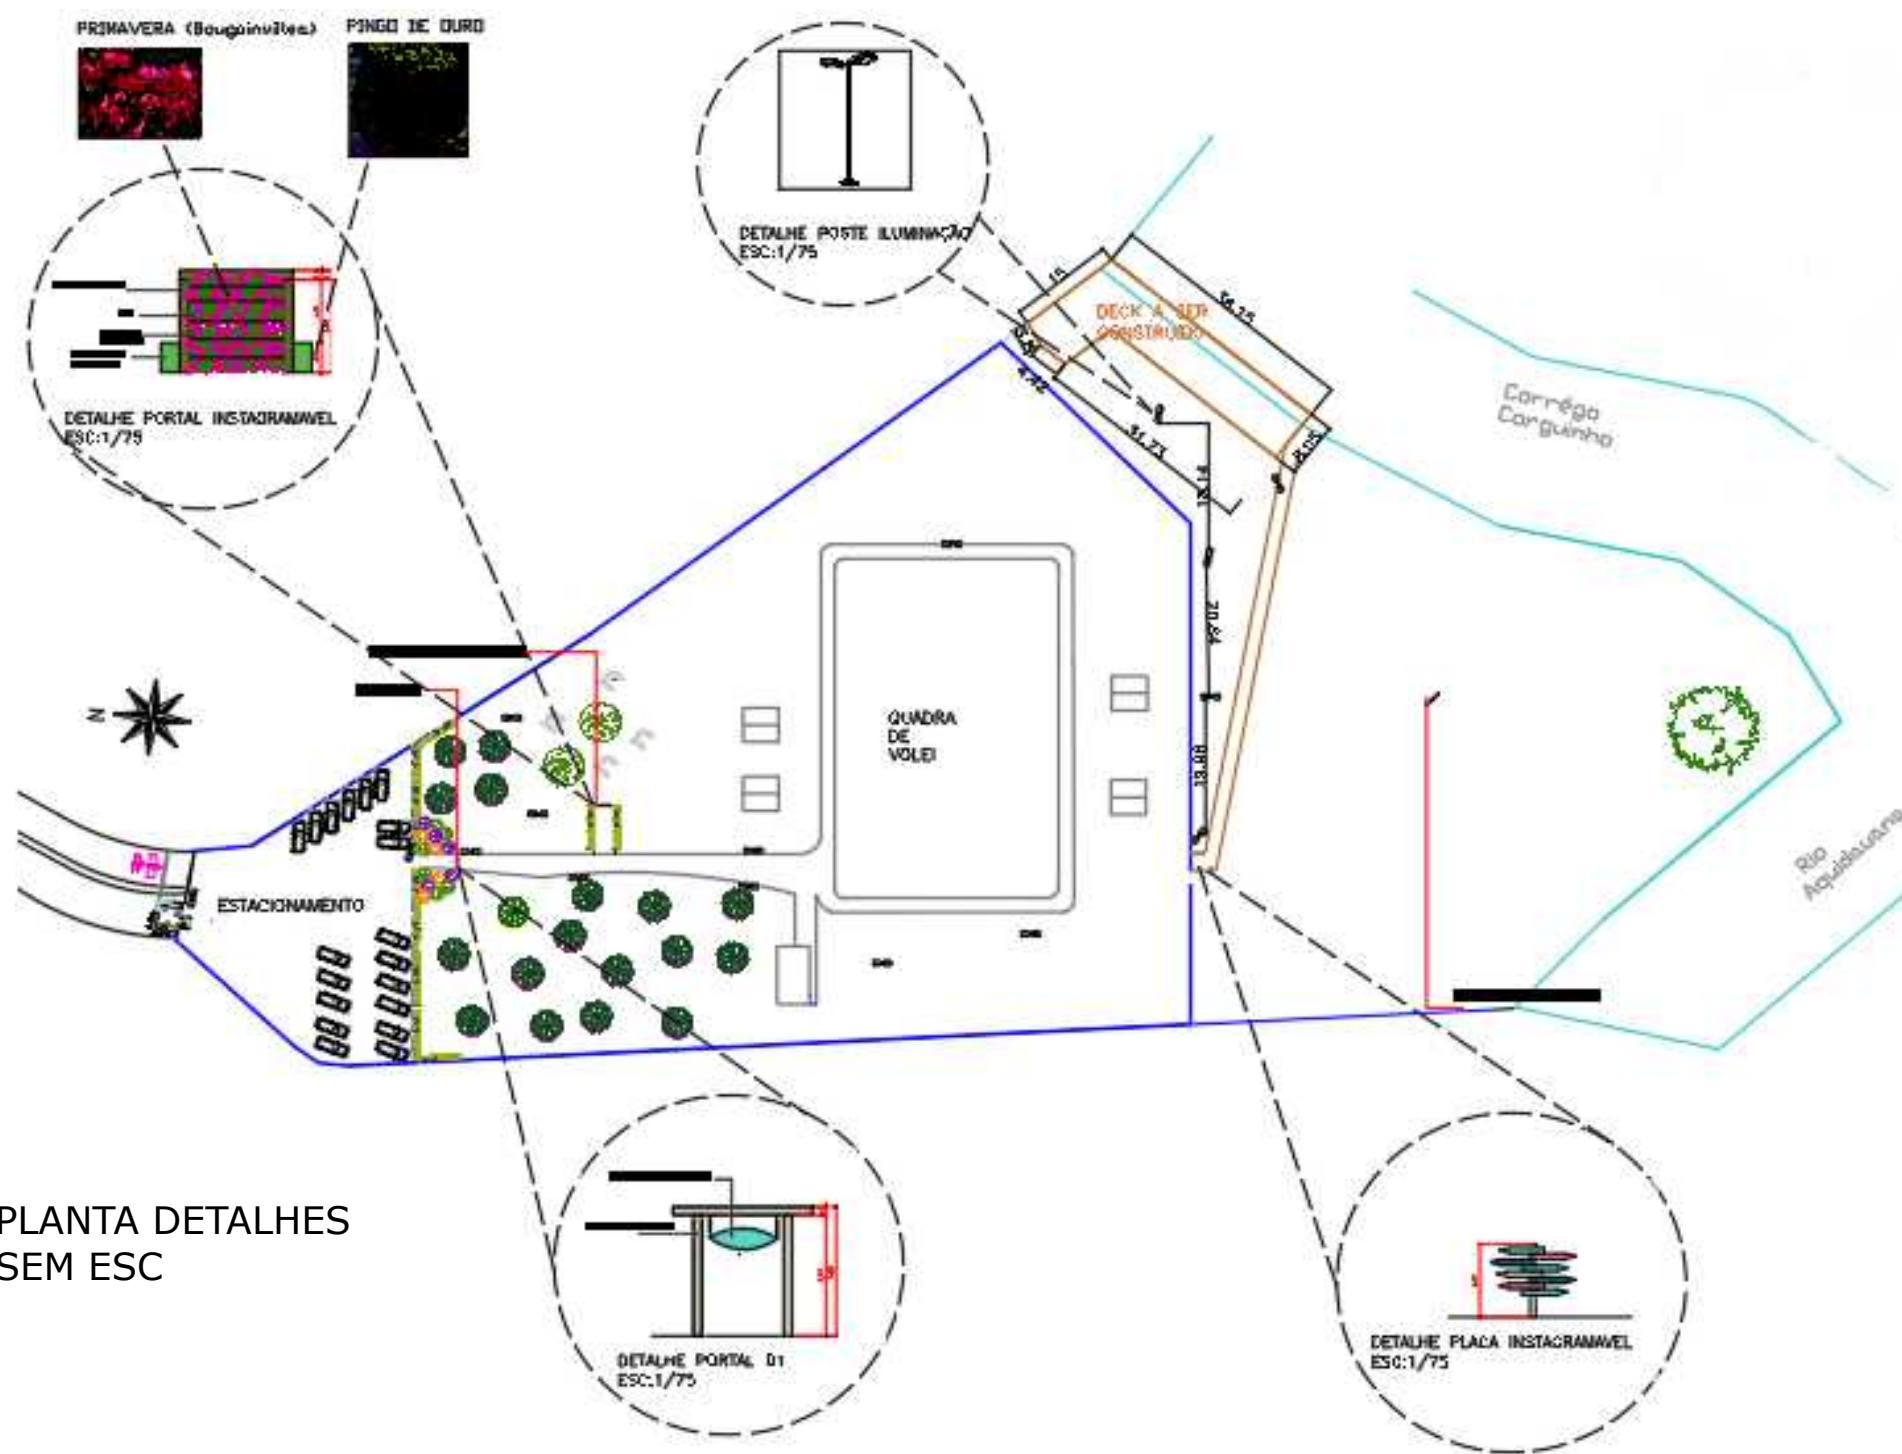

PLANTA DETALHES SEM ESC



-LUMINÁRIA PÚBLICA SOLAR LED MODELO LSI 4800 PAINEL SOLAR 21W.  
-POSTES DUPLOS; DISTÂNCIA ENTRE AS LUMINÁRIAS MÁX DE 20M.



**PREFEITURA MUNICIPAL DE CORGUINHO**

PROJETO: REVITALIZAÇÃO DO BALNEÁRIO BARRINHA EM

LOCAL: CORGUINHO/MS

CONTEÚDO: MAPA DE

AUTOR DO PROJETO: THIAGO SANCHES ALVES CORRÊA  
CAU/CREA CREA  
11.027/D-MS

PROPRIETÁRIOS: PREFEITURAMUNICIPAL DE CORGUINHO  
CNPJ: 03.501.525/0001-07

ÁREA DO TERRENO: 1,5ha

DATA: 10/2022

5/5