



BRASIL

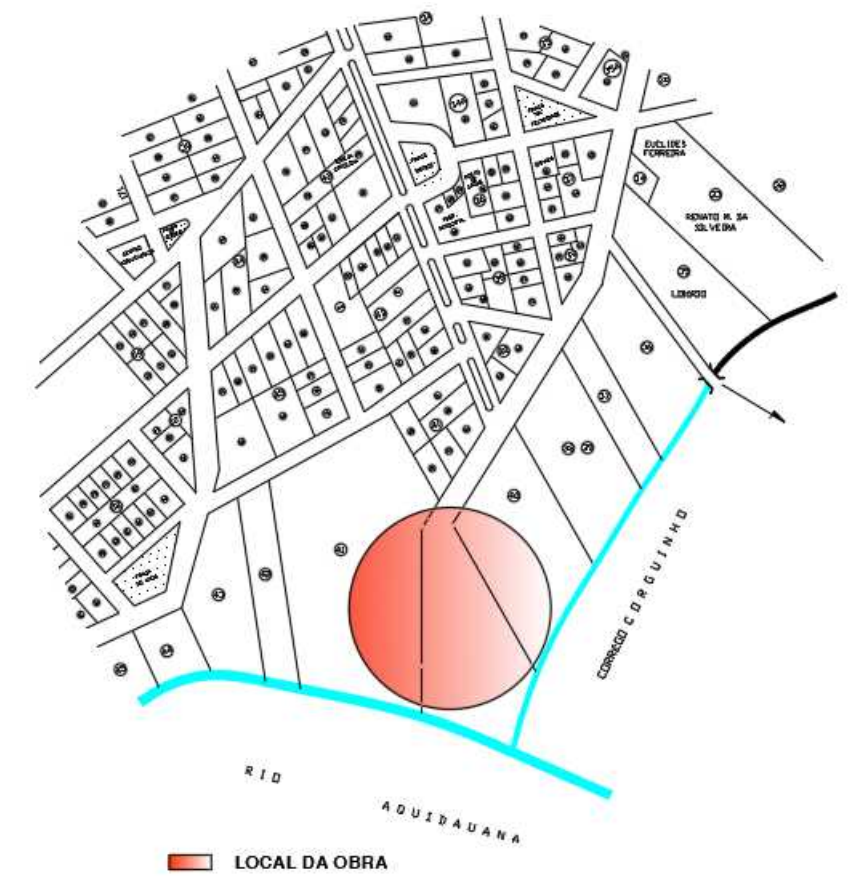


MATO GROSSO DO SUL

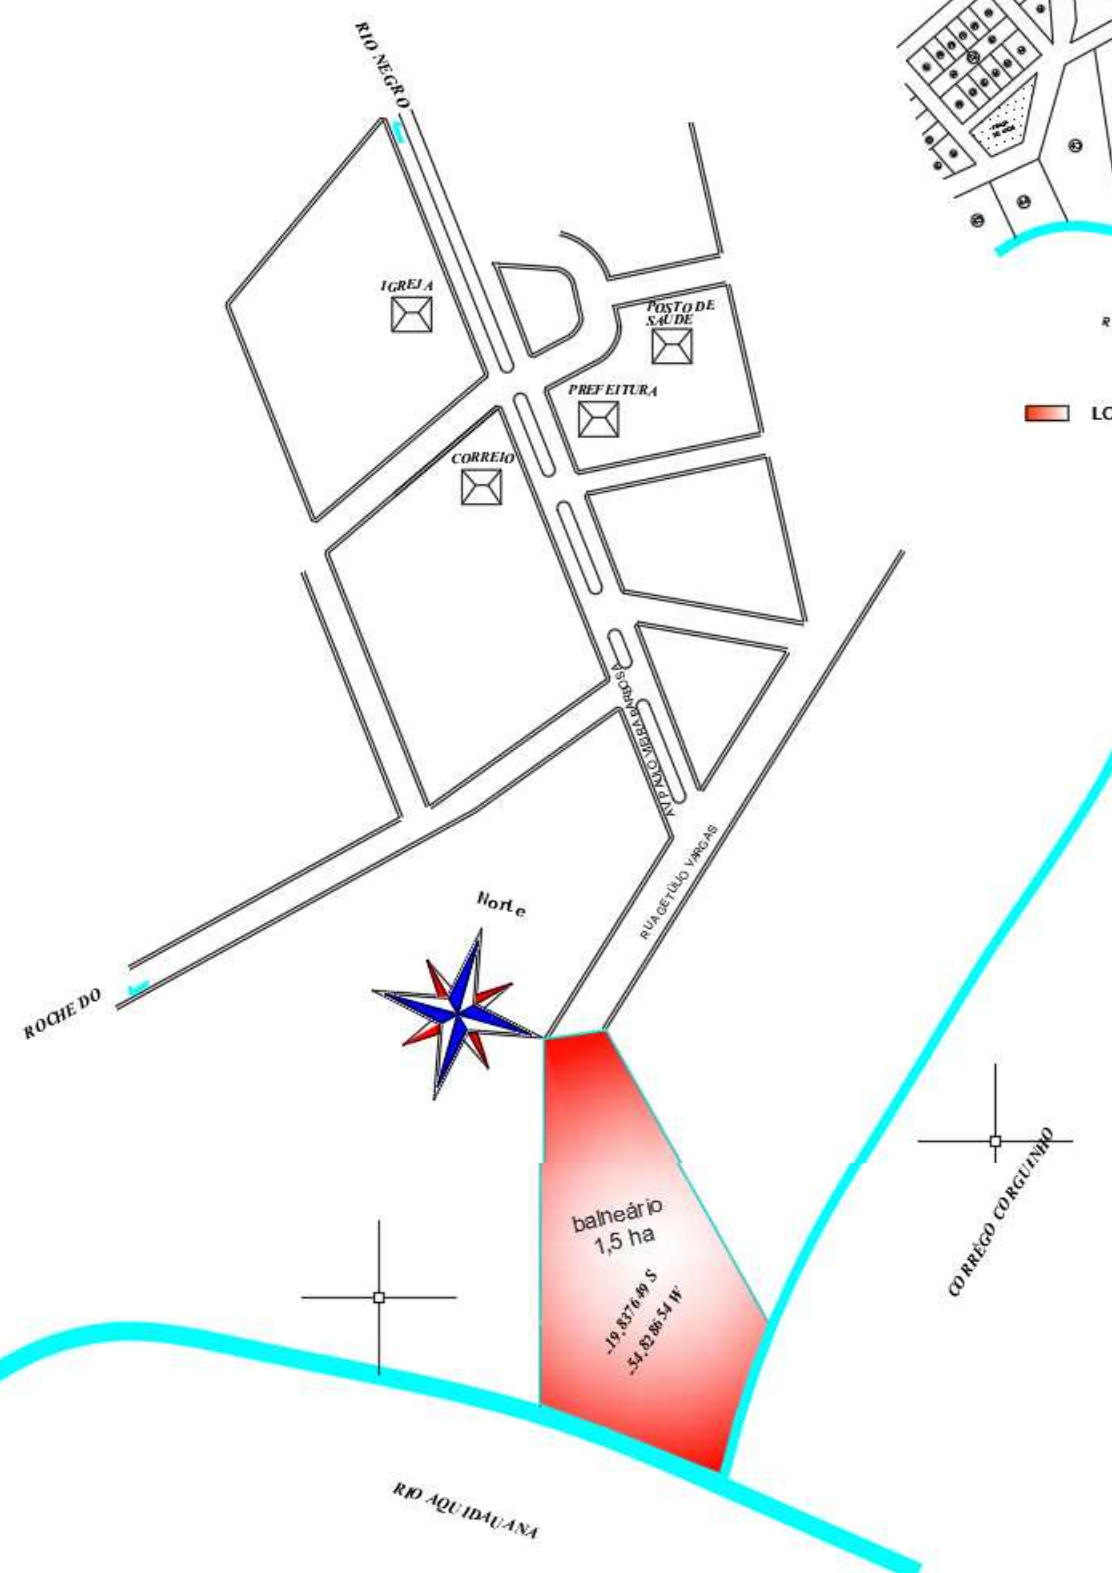


SITUAÇÃO  
sem escala

 <b>PREFEITURA MUNICIPAL DE CORGUINHO</b>		
PROJETO: REVITALIZAÇÃO DO BALNEÁRIO BARRINHA EM		
LOCAL: CORGUINHO/MS	CONTEÚDO: MAPA DE	
AUTOR DO PROJETO: THIAGO SANCHES ALVES CORRÊA CAU/CREA CREA 11.027/D-MS		
PROPRIETÁRIOS: PREFEITURA MUNICIPAL DE CORGUINHO CNPJ: 03.501.525/0001-07		
ÁREA DO TERRENO: 1,5ha	DATA: 10/2022	1/5

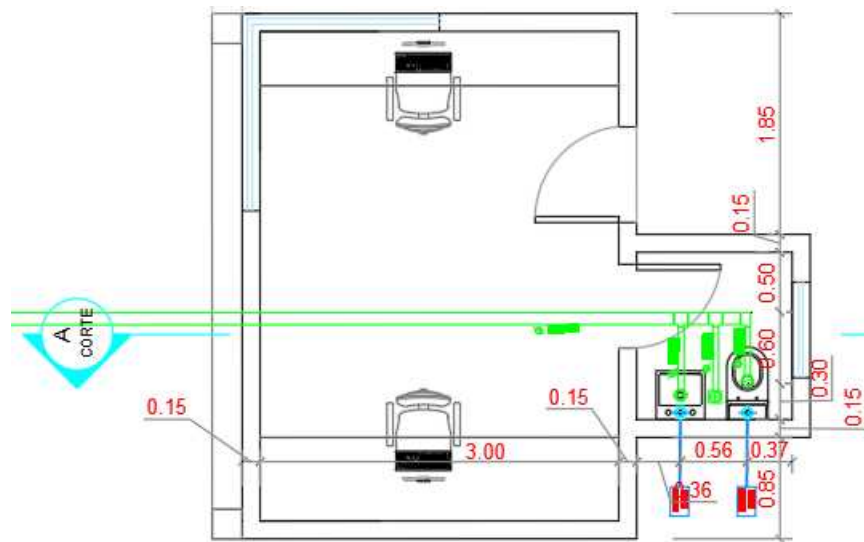


PLANTA HIDROSSANITARIA  
ESC:1/50


LEGENDA	
	RALO SIFONADO
	PONTO DE ÁGUA
	TUBULAÇÃO DO RAMAL PRINCIAL DE 100mm
	TUBULAÇÃO DE 50mm QUE LIGA OS PONTOS ATÉ O RAMAL PRINCIPAL

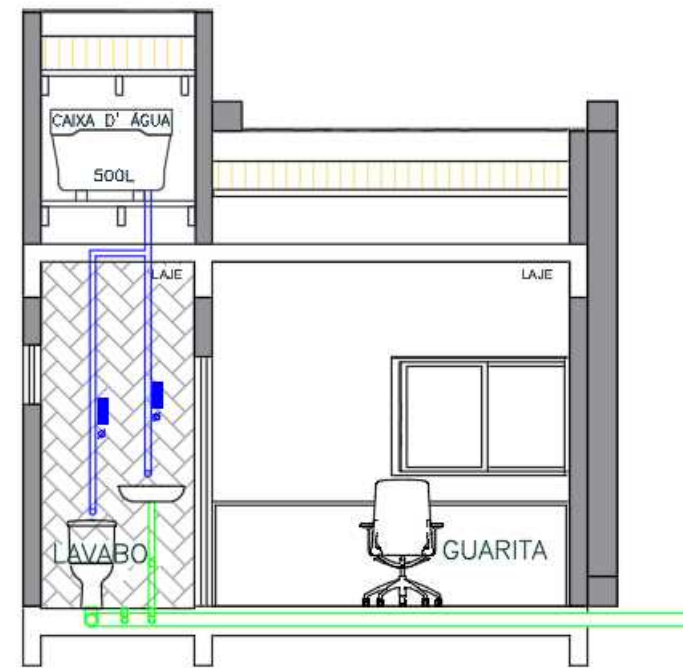

DETALHE HIDROSSANITARIO GUARITA  
ESC:1/50

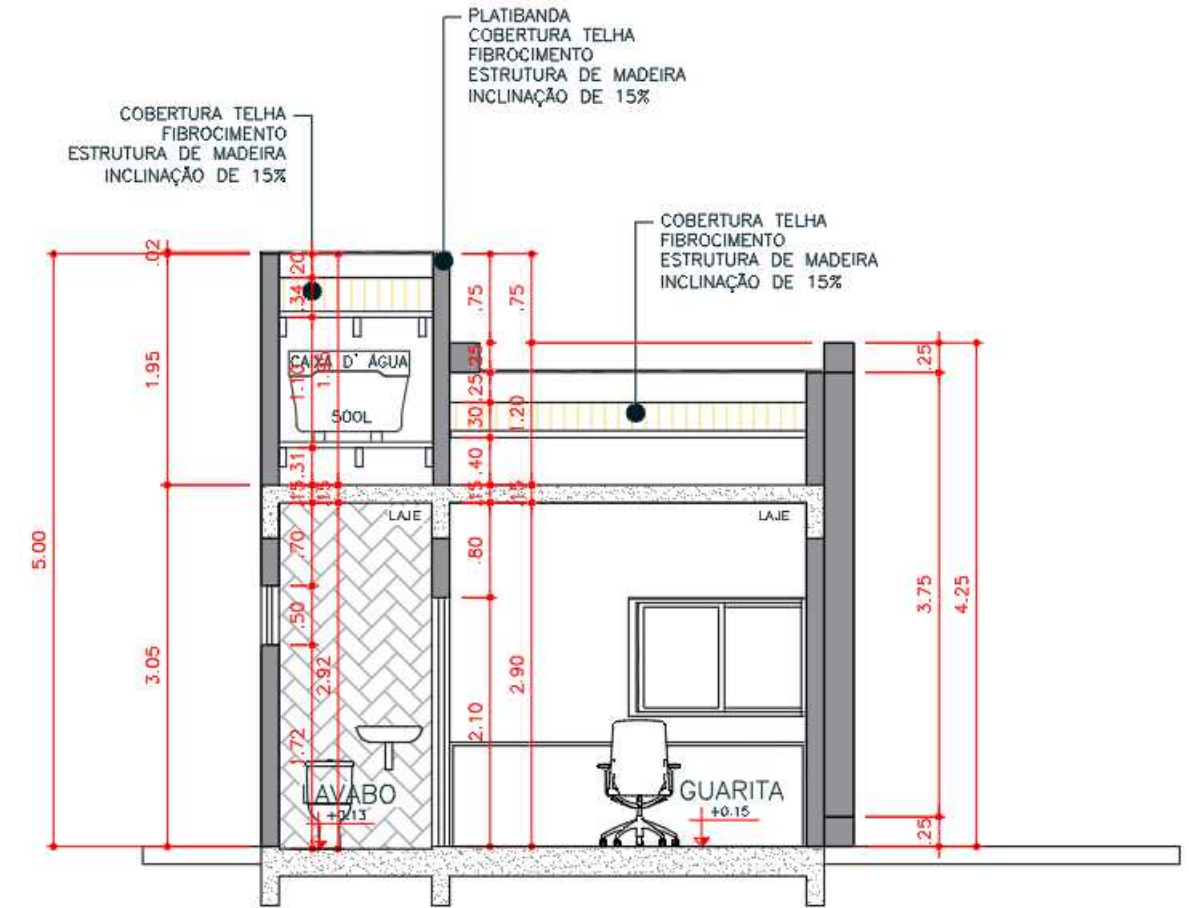

CORTE A GUARITA  
ESC:1/50

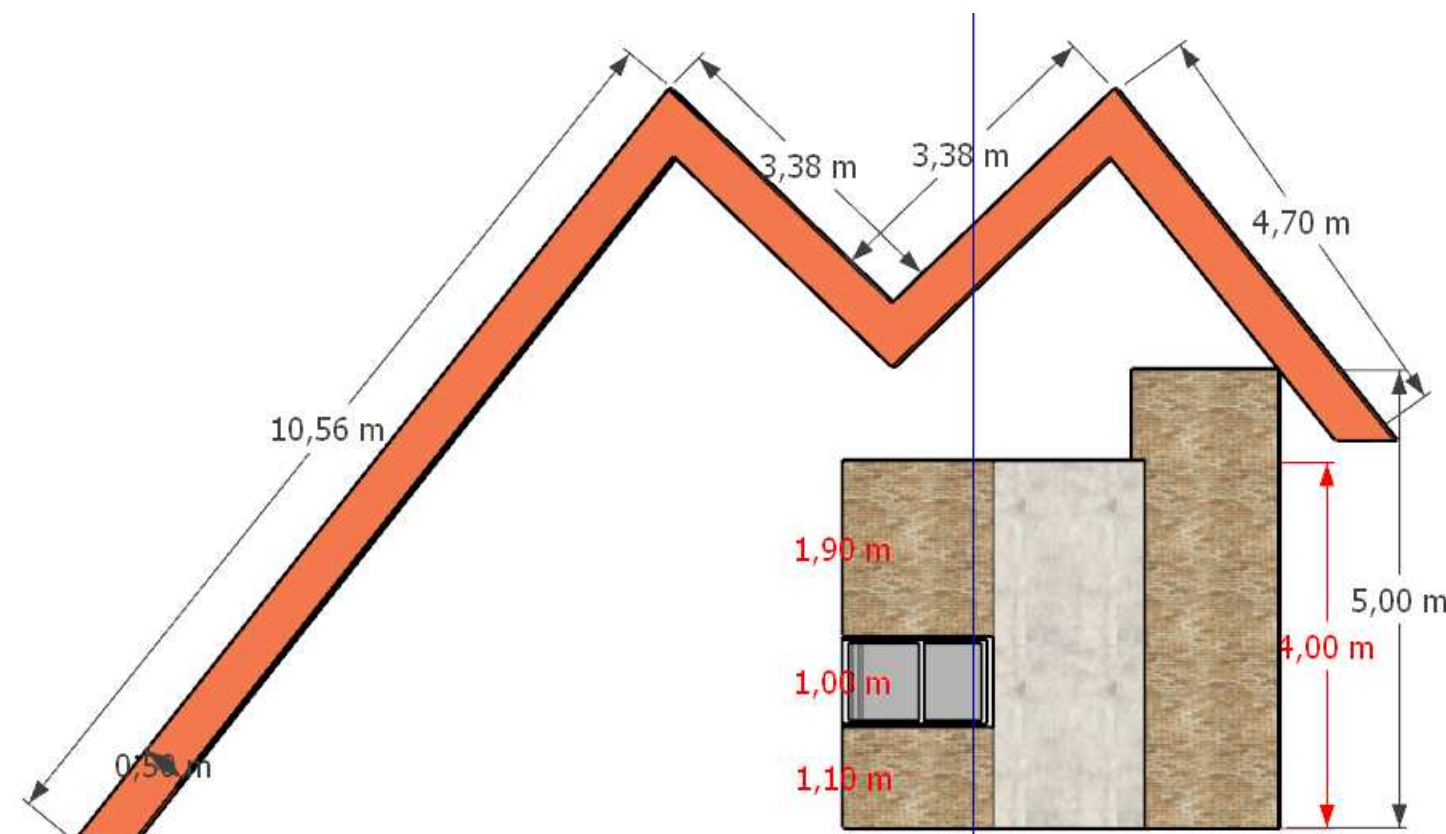

PREFEITURA MUNICIPAL  
DE CORGUINHO

PROJETO: REVITALIZAÇÃO DO BALNEÁRIO BARRINHA EM

LOCAL: CORGUINHO/MS

CONTÉUDO: DETALHAMENTO  
GUARITA


AUTOR DO PROJETO: THIAGO SANCHES ALVES CORRÊA  
CAU/CREA CREA  
11.027/D-MS

PROPRIETÁRIOS: PREFEITURA MUNICIPAL DE  
CORGUINHO  
CNPJ: 03.501.525/0001-07

ÁREA DO TERRENO: 1,5ha


DATA: 10/2022

2/5

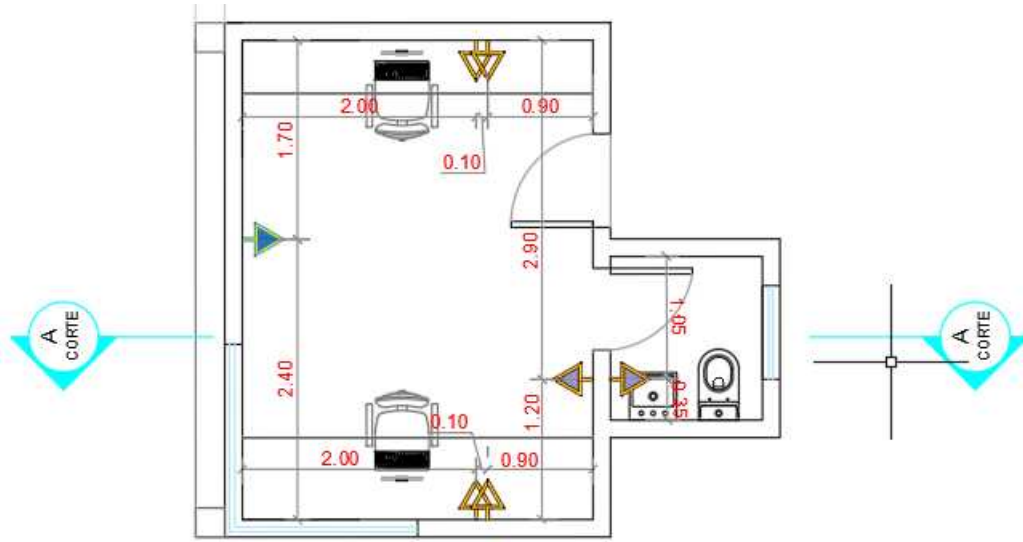


PLANTA INDICANDO PONTOS ELETRICOS  
ESC:1/50

LEGENDA	
	TOMADA ARCONDICIONADO 220W
	TOMADA ELÉTRICA BAIXA - 45 cm DE ALTURA (EIXO)
	TOMADA ELETRICA MEDIA- 130 cm DE ALTURA (EIXO)

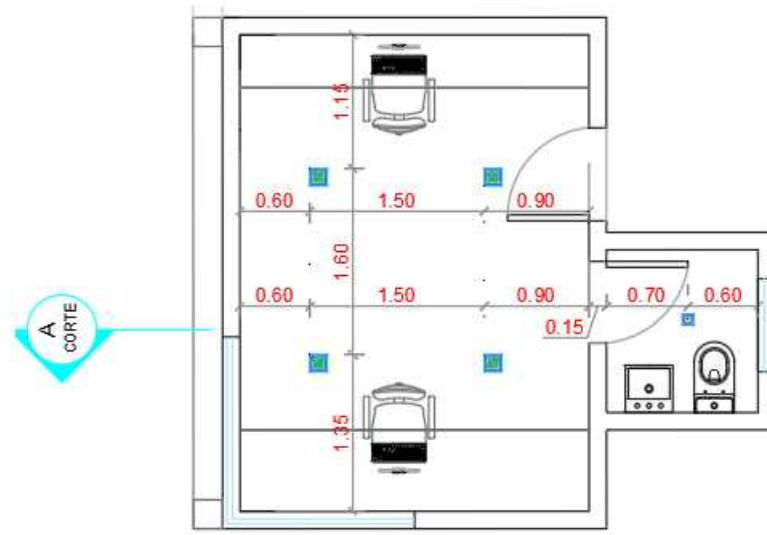


PLANTA DE ILUMINAÇÃO  
ESC:1/50

LEGENDA	
	SPOT
	PLAFON EMBUTIDO

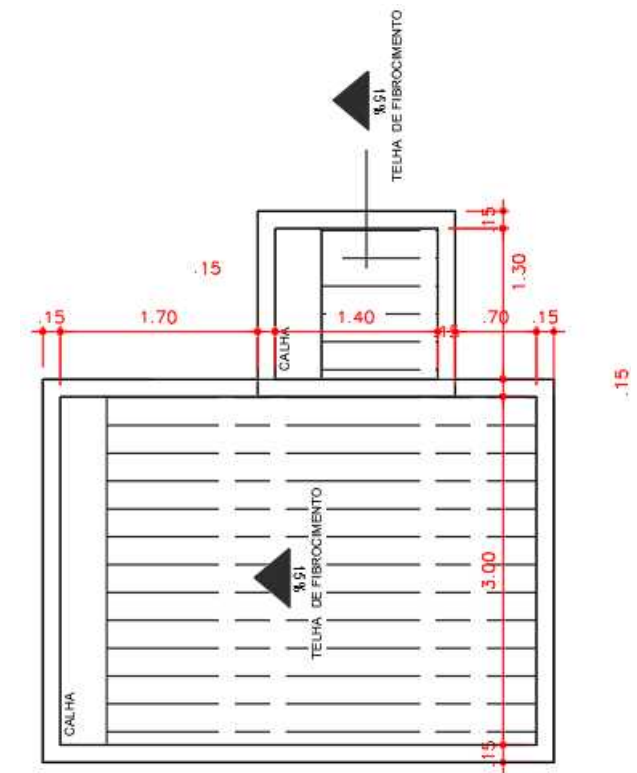

PLANTA DE COBERTURA  
ESC:1/50

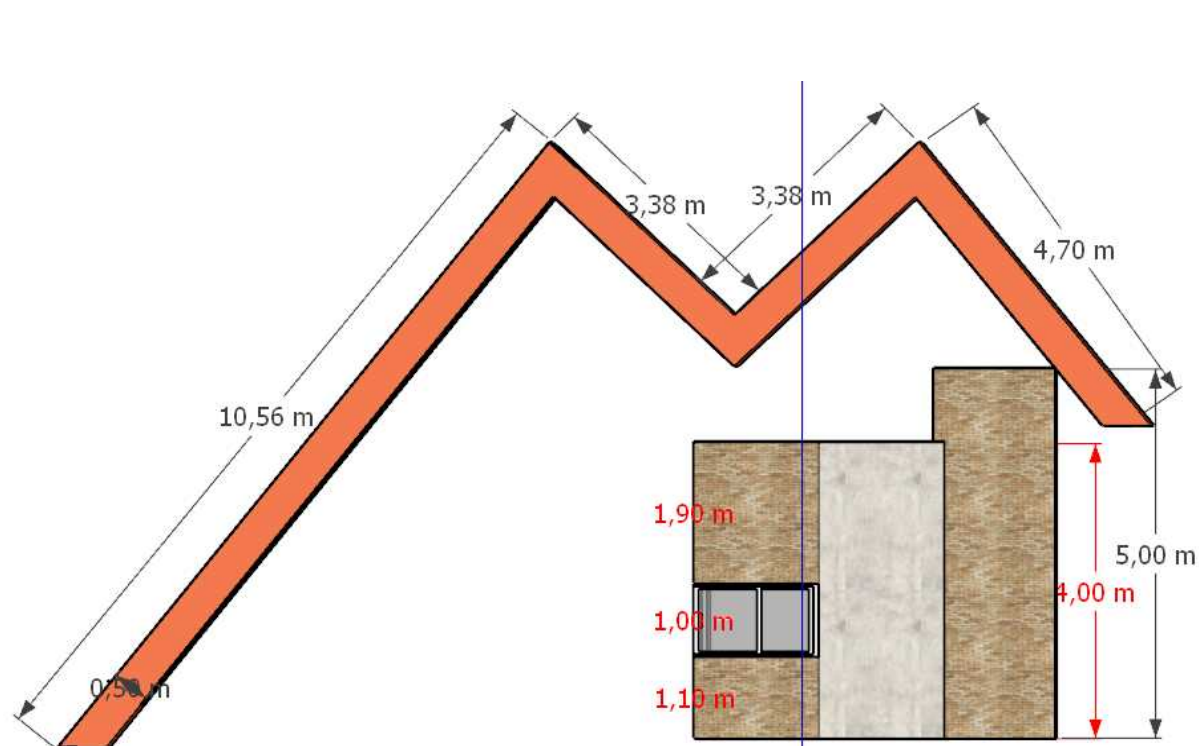

FACHADA FRONTAL GUARITA  
SEM ESC



FACHADA LATERAL GUARITA  
SEM ESC



PREFEITURA MUNICIPAL  
DE CORGUINHO

PROJETO: REVITALIZAÇÃO DO BALNEÁRIO BARRINHA EM

LOCAL: CORGUINHO/MS

CONTÉUDO: DETALHAMENTO  
GUARITA

AUTOR DO PROJETO: THIAGO SANCHES ALVES CORRÊA  
CAU/CREA CREA  
11.027/D-MS


PROPRIETÁRIOS: PREFEITURA MUNICIPAL DE  
CORGUINHO  
CNPJ: 03.501.525/0001-07

ÁREA DO TERRENO: 1,5ha


DATA: 10/2022

3/5


**DETALHAMENTO GRADIL**  
1x600m

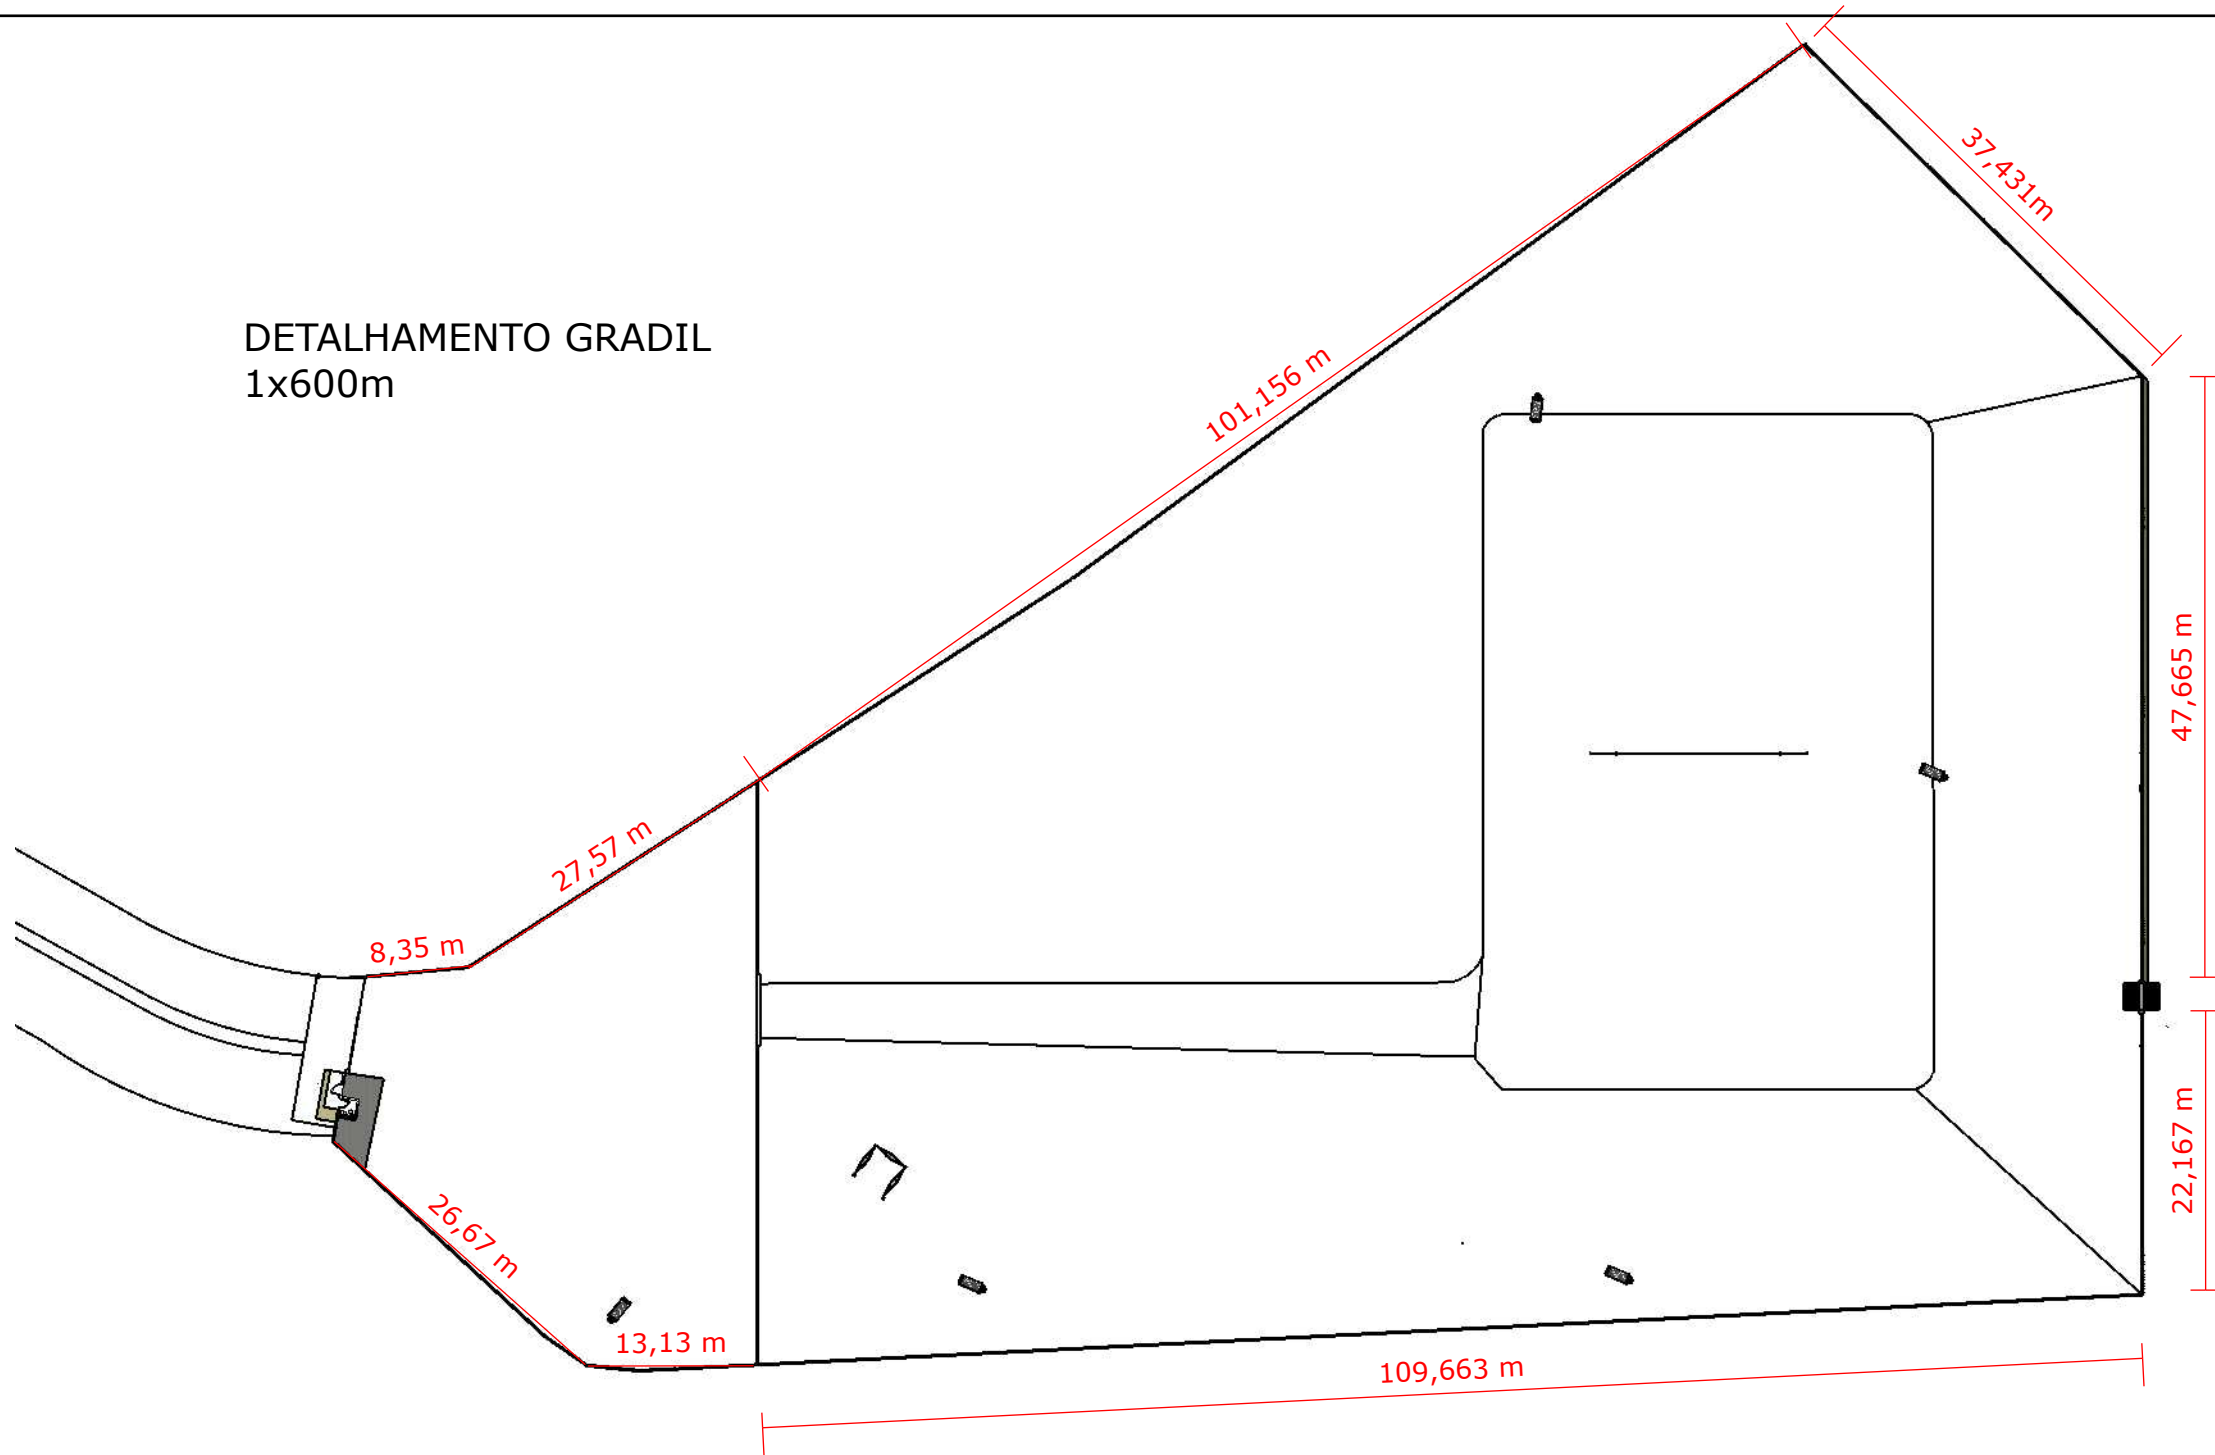

**3D GRADIL**

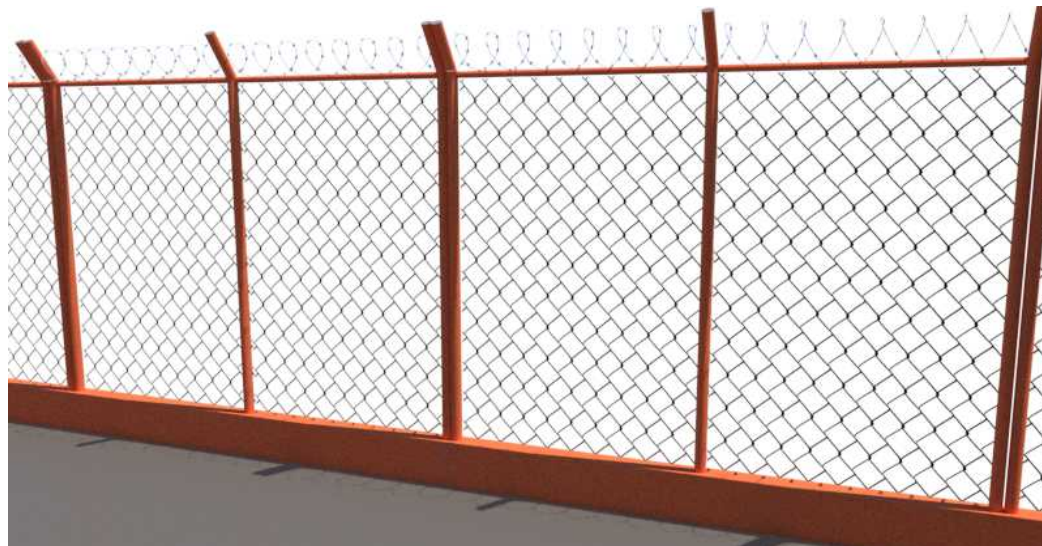

 <p><b>PREFEITURA MUNICIPAL DE CORGUINHO</b></p>		
<p><b>PROJETO: REVITALIZAÇÃO DO BALNEÁRIO BARRINHA EM</b></p>		
<p><b>LOCAL: CORGUINHO/MS</b></p>	<p><b>CONTÉUDO: DETALHAMENTO GRADIL</b></p>	
<p><b>AUTOR DO PROJETO: THIAGO SANCHES ALVES CORRÊA</b> CAU/CREA CREA 11.027/D-MS</p>		
<p><b>PROPRIETÁRIOS: PREFEITURA MUNICIPAL DE CORGUINHO</b> CNPJ: 03.501.525/0001-07</p>		
<p><b>ÁREA DO TERRENO: 1,5ha</b></p>	<p><b>DATA: 10/2022</b></p>	<p>4/5</p>

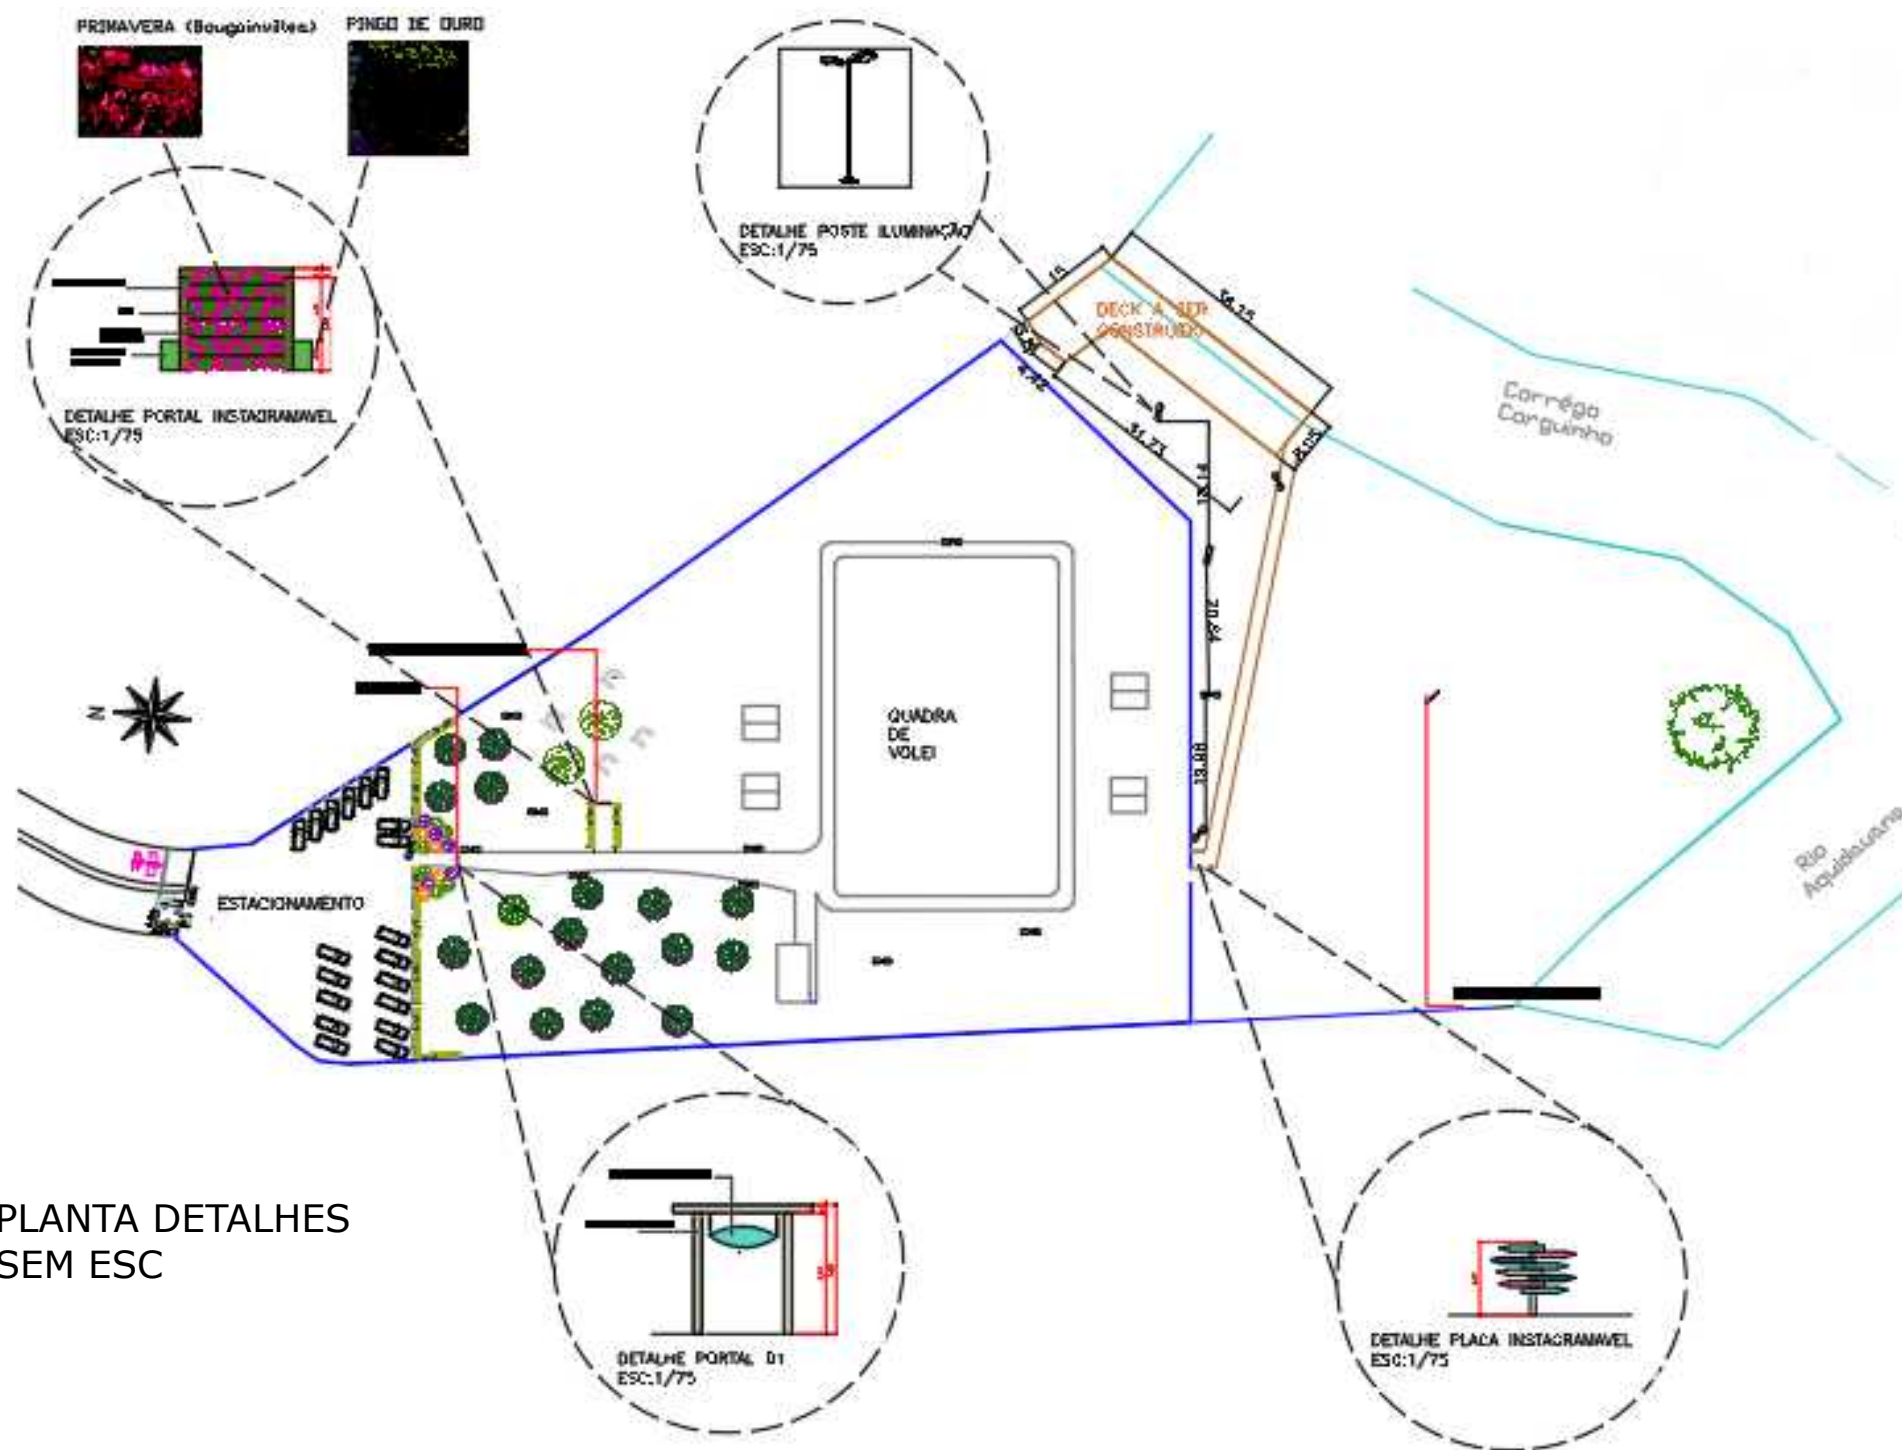

PLANTA DETALHES SEM ESC



-LUMINÁRIA PÚBLICA SOLAR LED MODELO LSI 4800 PAINEL SOLAR 21W.  
-POSTES DUPLOS; DISTÂNCIA ENTRE AS LUMINÁRIAS MÁX DE 20M.



PREFEITURA MUNICIPAL DE CORGUINHO

PROJETO: REVITALIZAÇÃO DO BALNEÁRIO BARRINHA EM

LOCAL: CORGUINHO/MS

CONTEÚDO: MAPA DE

AUTOR DO PROJETO: THIAGO SANCHES ALVES CORRÊA  
CAU/CREA CREA  
11.027/D-MS

PROPRIETÁRIOS: PREFEITURAMUNICIPAL DE CORGUINHO  
CNPJ: 03.501.525/0001-07

ÁREA DO TERRENO: 1,5ha

DATA: 10/2022

5/5