



| |
|--|
| TÍTULO: REFORMA |
| LOCAL: CRISTO REDENTOR DISTRITO DE TABOCO CORGUINHO/MS |
| ESCADA: INDICADA DATA: 11/2022 |
| RRT PROJETO: 12329360 |
| PRANCHA: 1/4 |
| AUTOR DO PROJETO: CAROLINE SANCHES ROCHA Arquiteta e Urbanista CAU: A 128307-3/MS |
| PROPRIETÁRIO(A): MUNICÍPIO DE CORGUINHO MS MARCELA RIBEIRO LOPES |

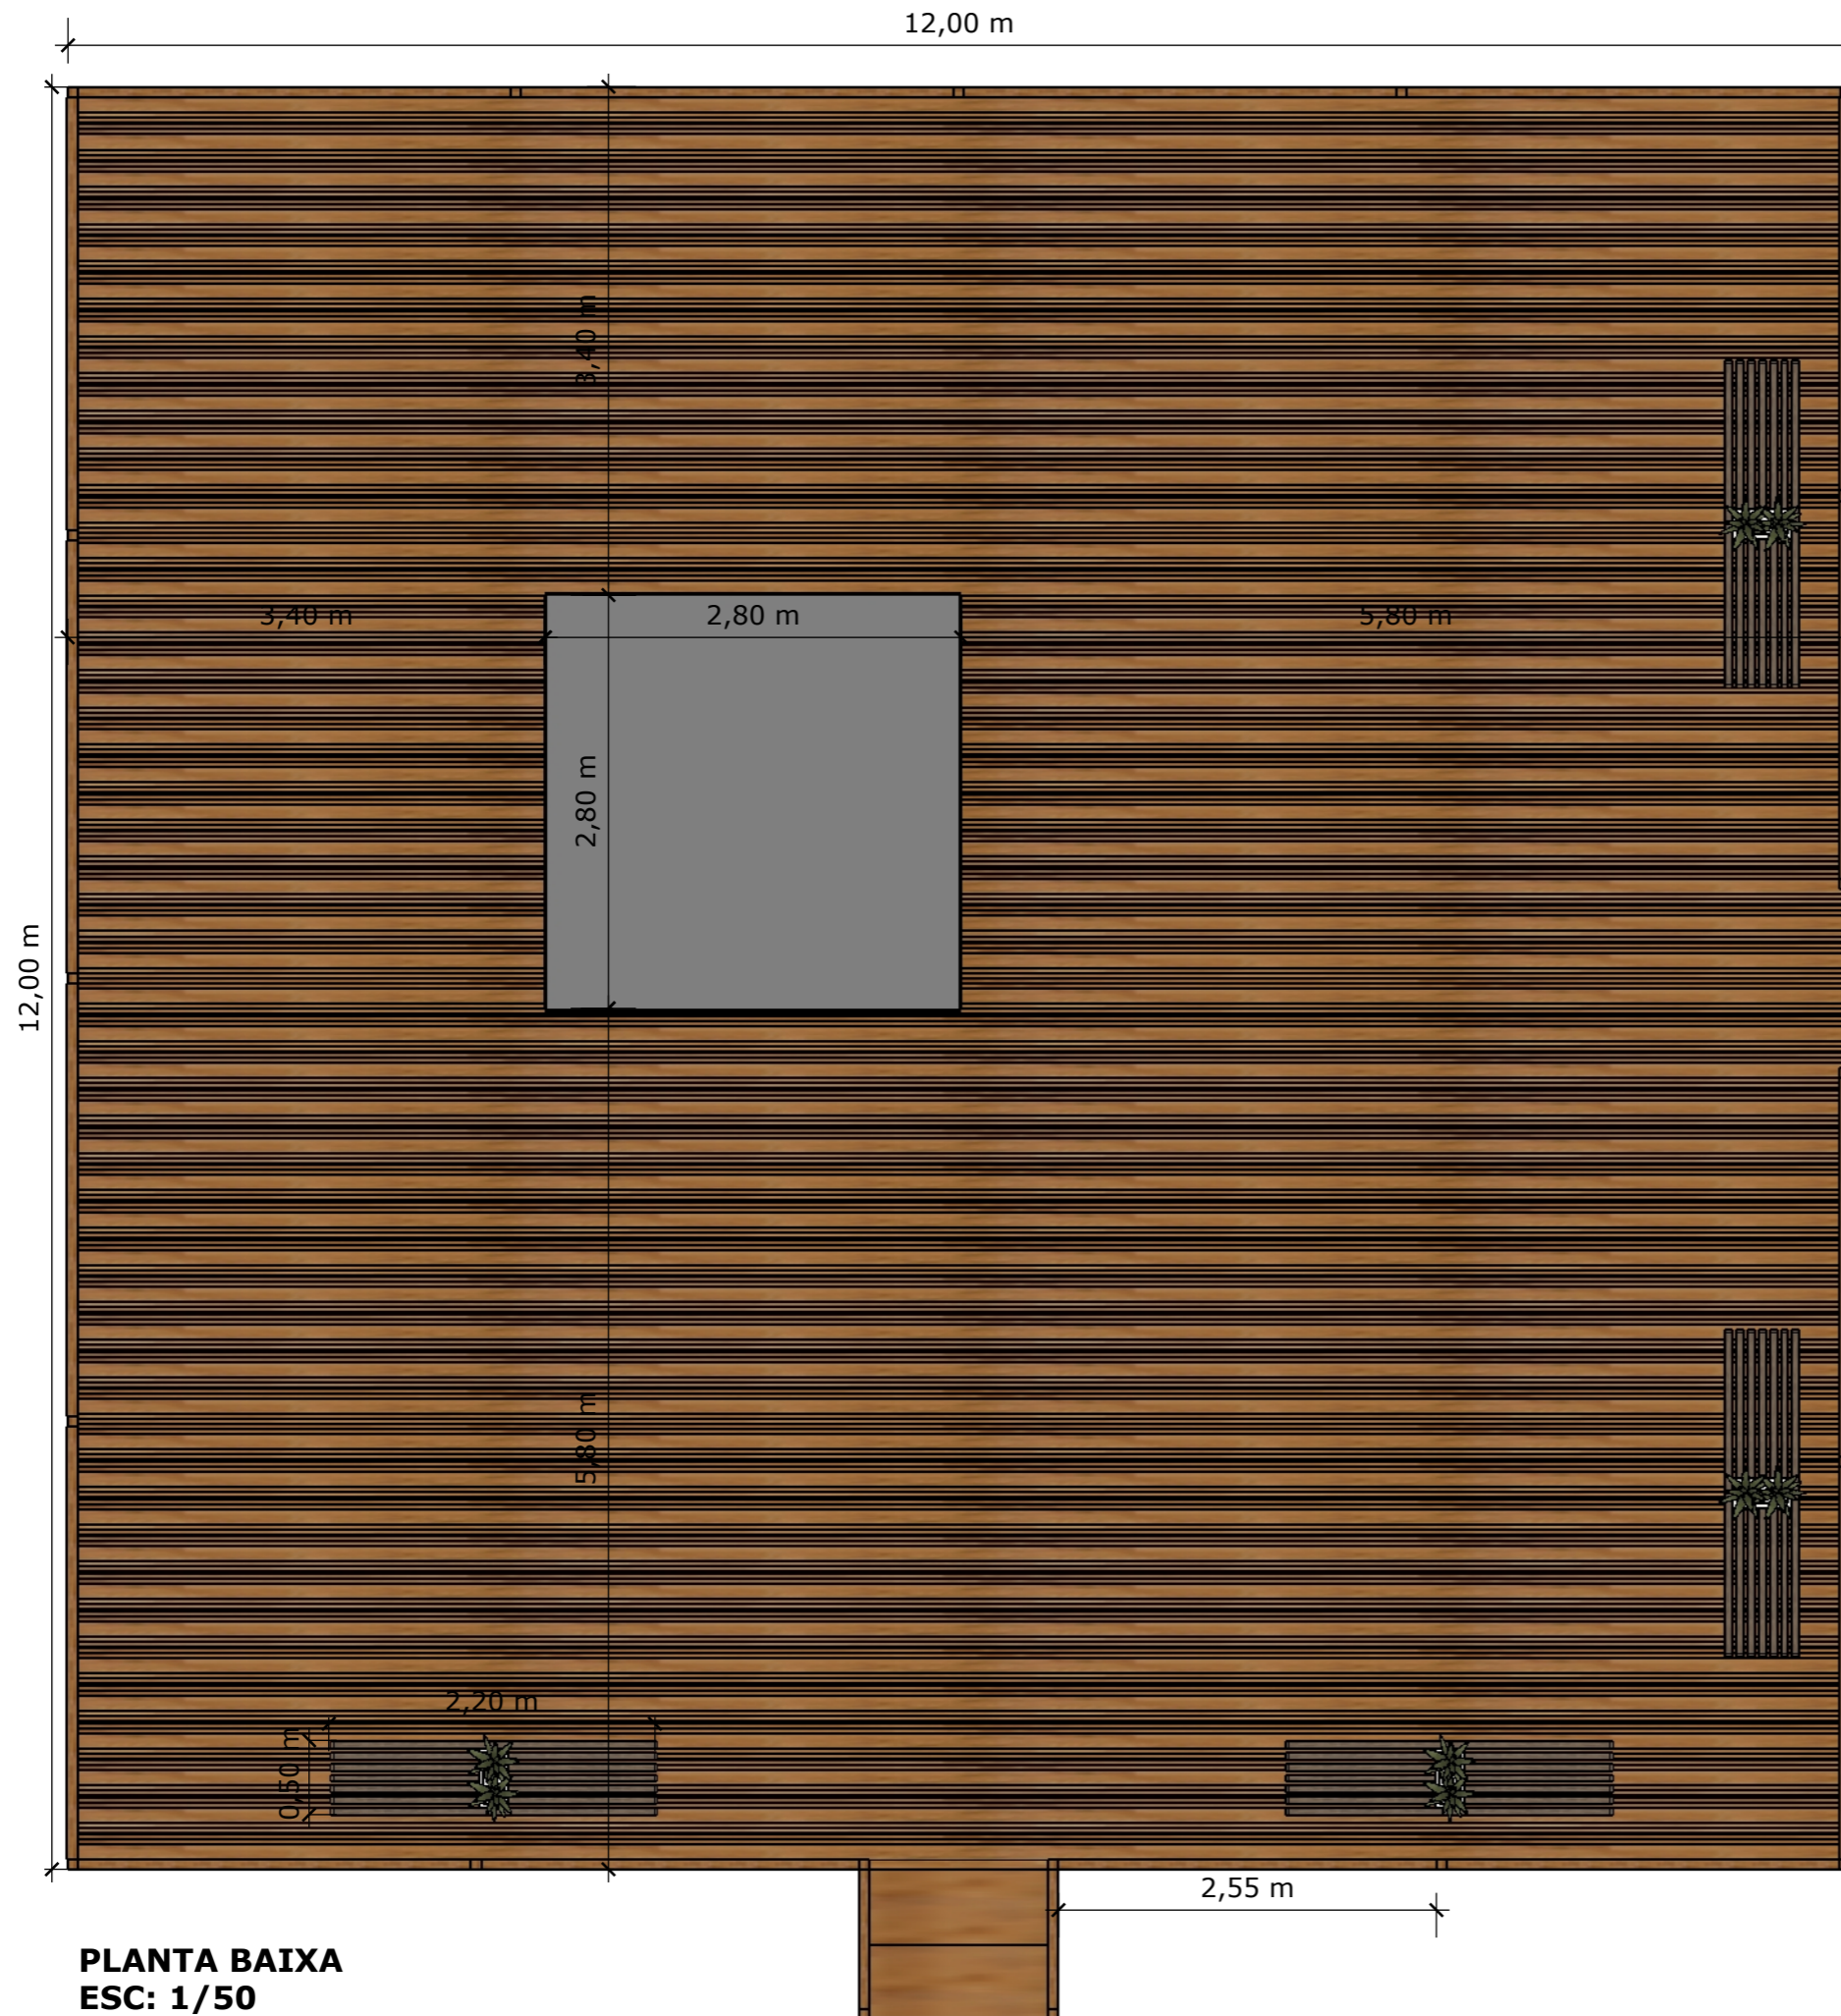


PLANTA BAIXA
ESC: 1/50

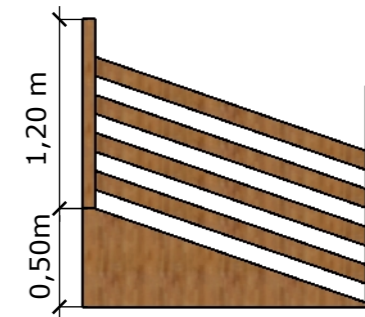

DETALHAMENTO RAMPA
ESC: 1/40



DETALHAMENTO GUARDA CORPO
ESC: 1/40

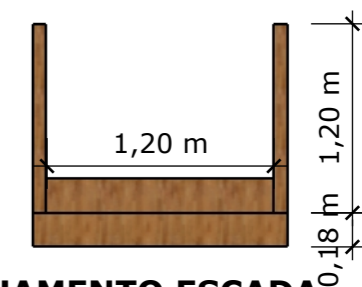


DETALHAMENTO ESCADA
ESC: 1/40

| |
|--|
| TÍTULO: REFORMA |
| LOCAL: CRISTO REDENTOR DISTRITO DE TABOCO CORGUINHO/MS |
| ESCADA: INDICADA DATA: 11/2022 |
| RRT PROJETO: 12329360 |
| PRANCHA: 2/4 |
| AUTOR DO PROJETO: CAROLINE SANCHES ROCHA Arquiteta e Urbanista CAU: A 128307-3/MS |
| PROPRIETÁRIO(A): MUNICÍPIO DE CORGUINHO MS MARCELA RIBEIRO LOPES |



PERSPECTIVA 01

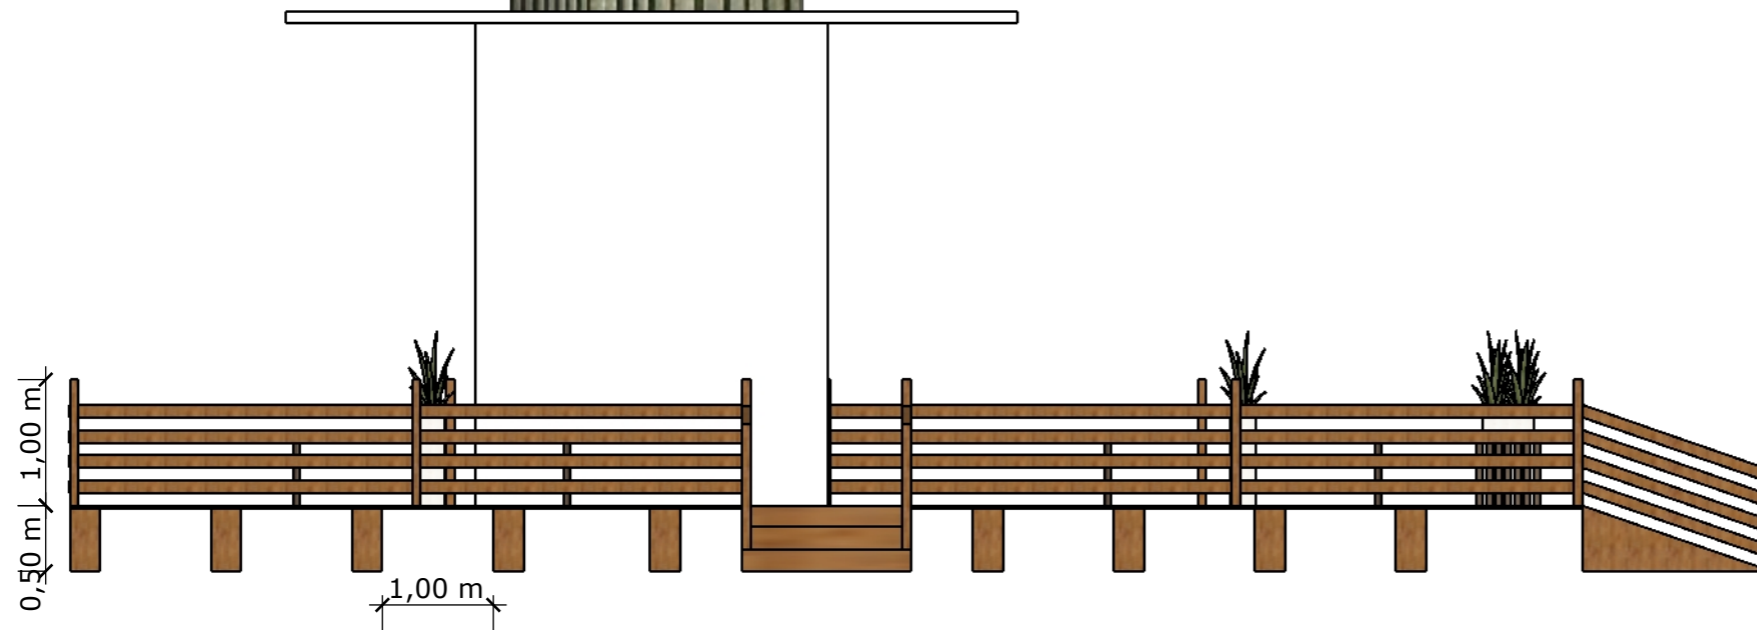


**VISTA 01
ESC: 1/60**

| |
|--|
| TÍTULO: REFORMA |
| LOCAL: CRISTO REDENTOR DISTRITO DE TABOCO CORGUINHO/MS |
| ESCADA: INDICADA DATA: 11/2022 |
| RRT PROJETO: 12329360 |
| PRANCHA: 3/4 |
| AUTOR DO PROJETO: CAROLINE SANCHES ROCHA Arquiteta e Urbanista CAU: A 128307-3/MS |
| PROPRIETÁRIO(A): MUNICÍPIO DE CORGUINHO MS MARCELA RIBEIRO LOPES |



PERSPECTIVA 02

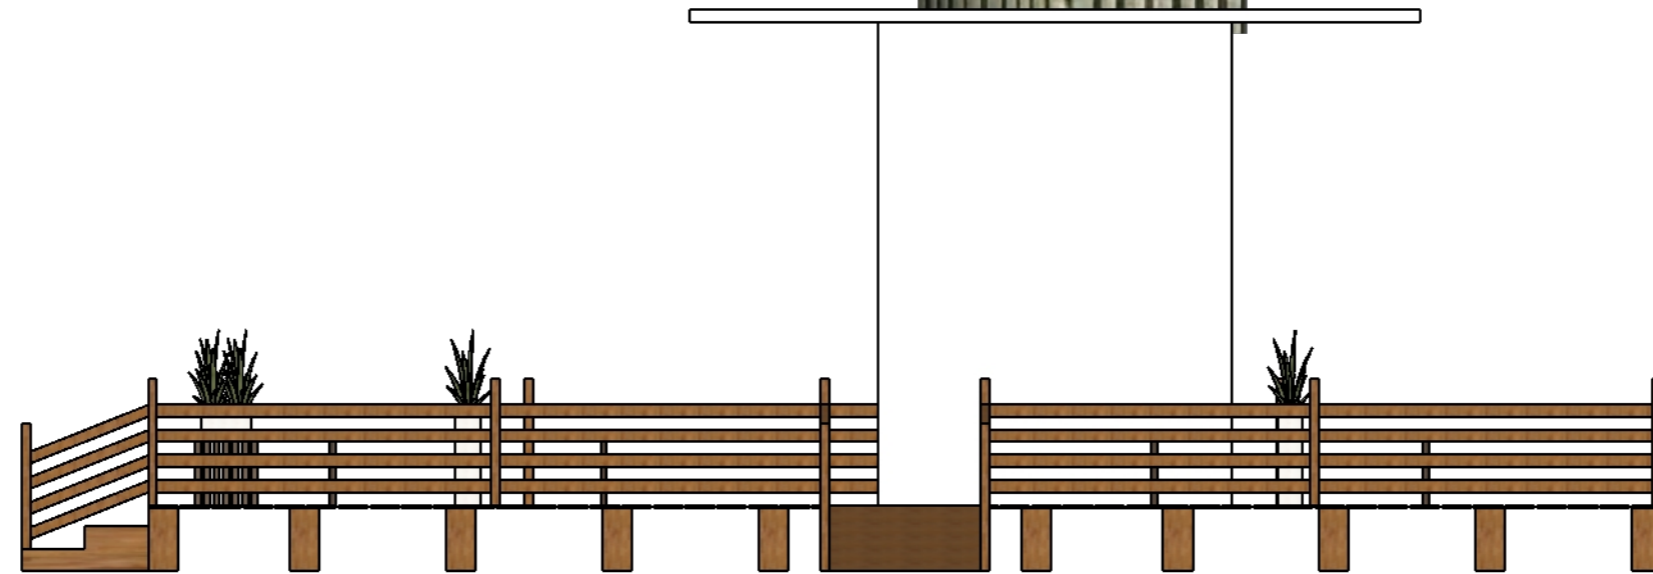

**VISTA 02
ESC: 1/60**

| |
|--|
| TÍTULO: REFORMA |
| LOCAL: CRISTO REDENTOR DISTRITO DE TABOCO CORGUINHO/MS |
| ESCADA: INDICADA DATA: 11/2022 |
| RRT PROJETO: 12329360 |
| PRANCHA: 4/4 |
| AUTOR DO PROJETO: <p style="text-align: center;">_____ CAROLINE SANCHES ROCHA Arquiteta e Urbanista CAU: A 128307-3/MS</p> |
| PROPRIETÁRIO(A): <p style="text-align: center;">_____ MUNICÍPIO DE CORGUINHO MS MARCELA RIBEIRO LOPES</p> |