




06 PLANTA CANTINA/BANHEIROS
1: 50

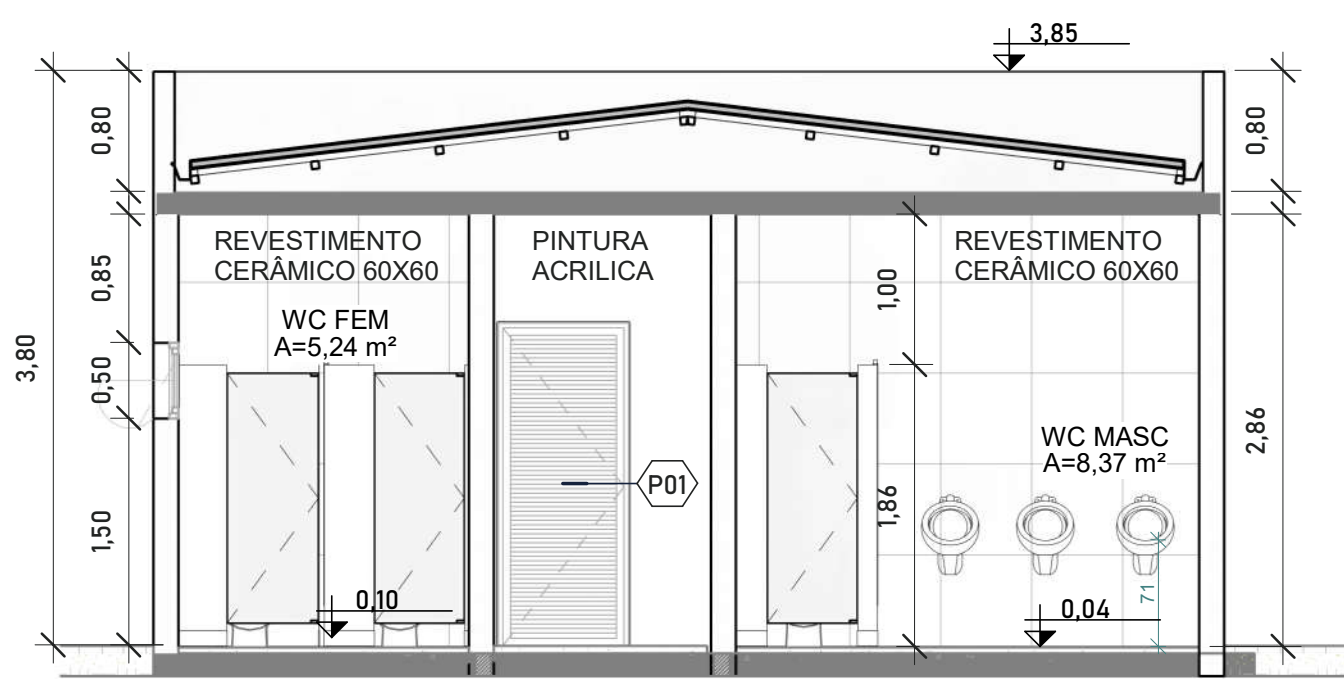


CC CORTE BANHEIROS
1: 50

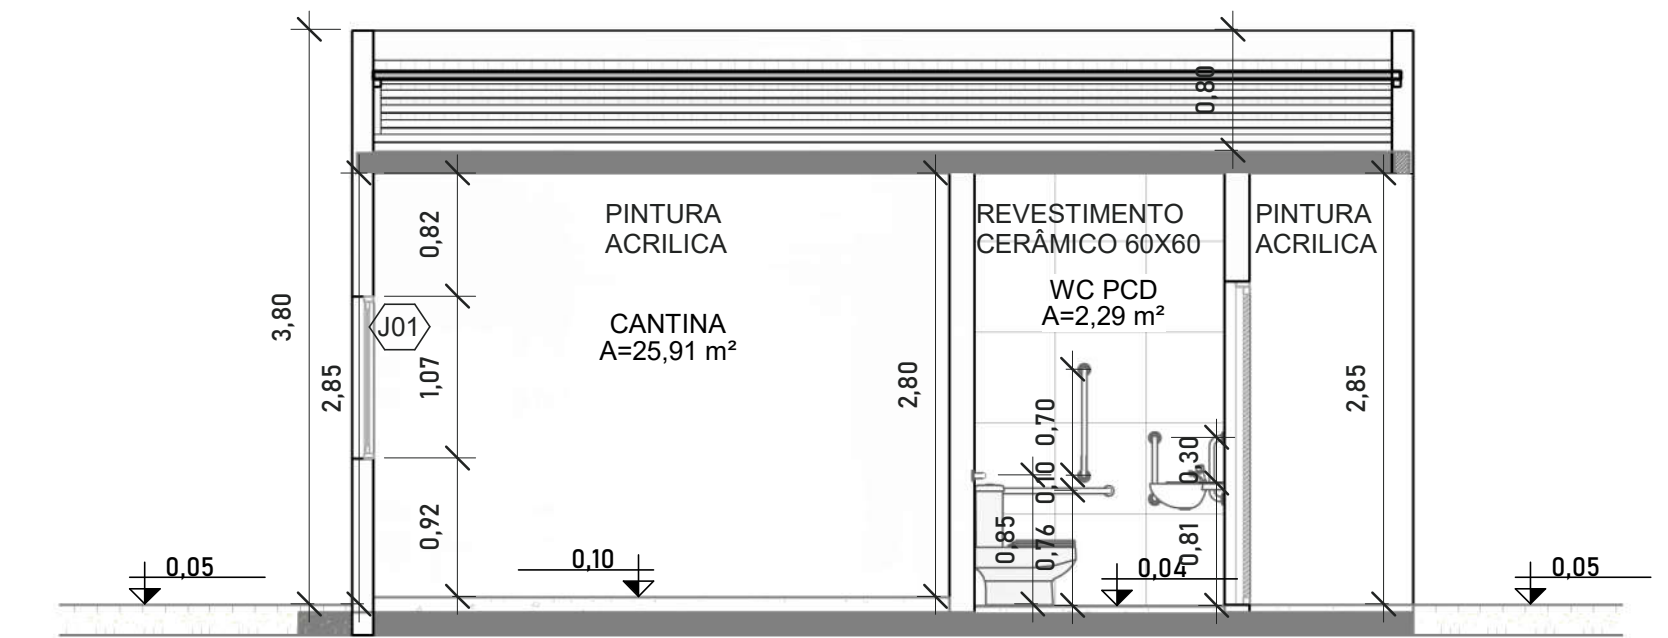


DD CORTE CANTINA/BANHEIROS
1: 50

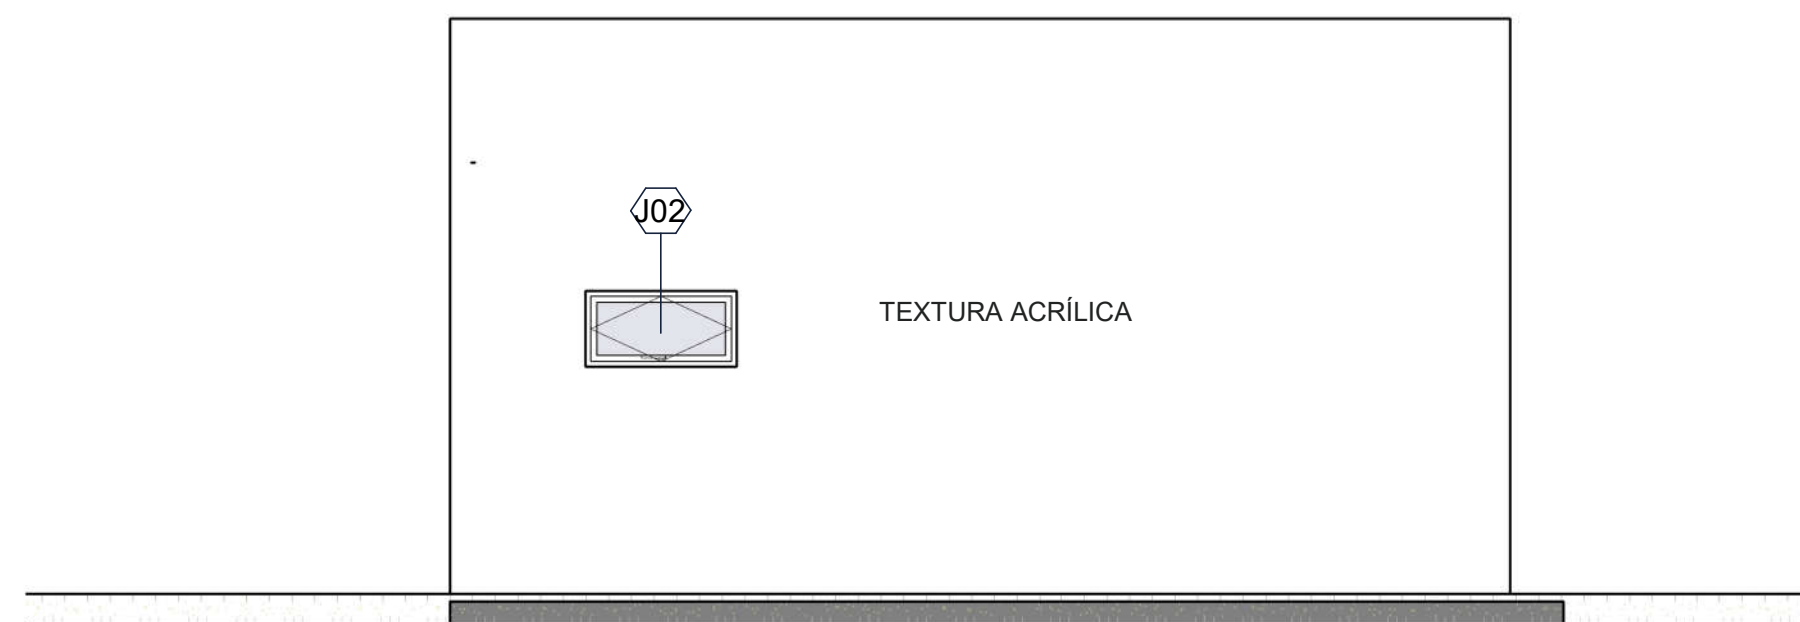


2A FACHADA 2A
1: 50

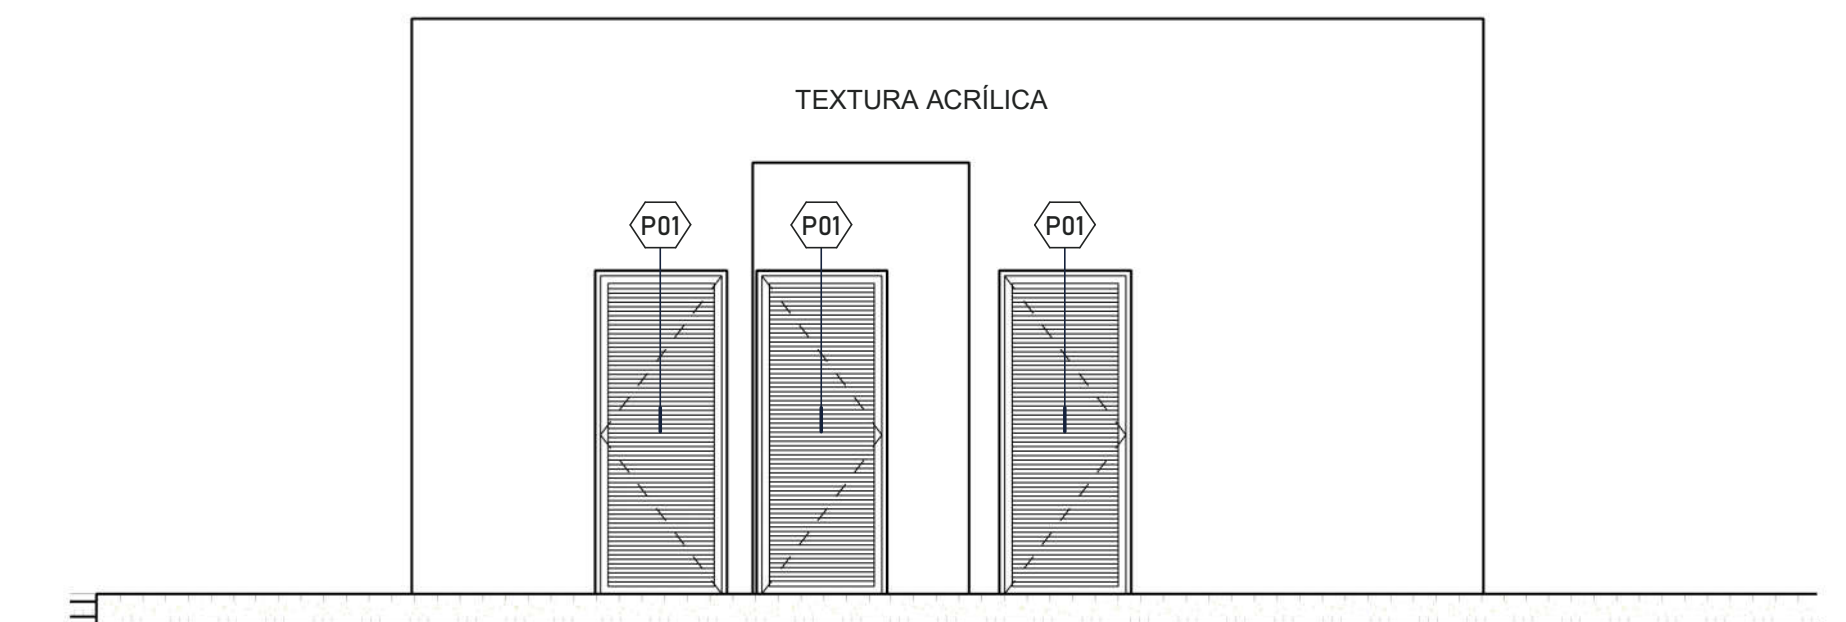


2B FACHADA 2B
1: 50

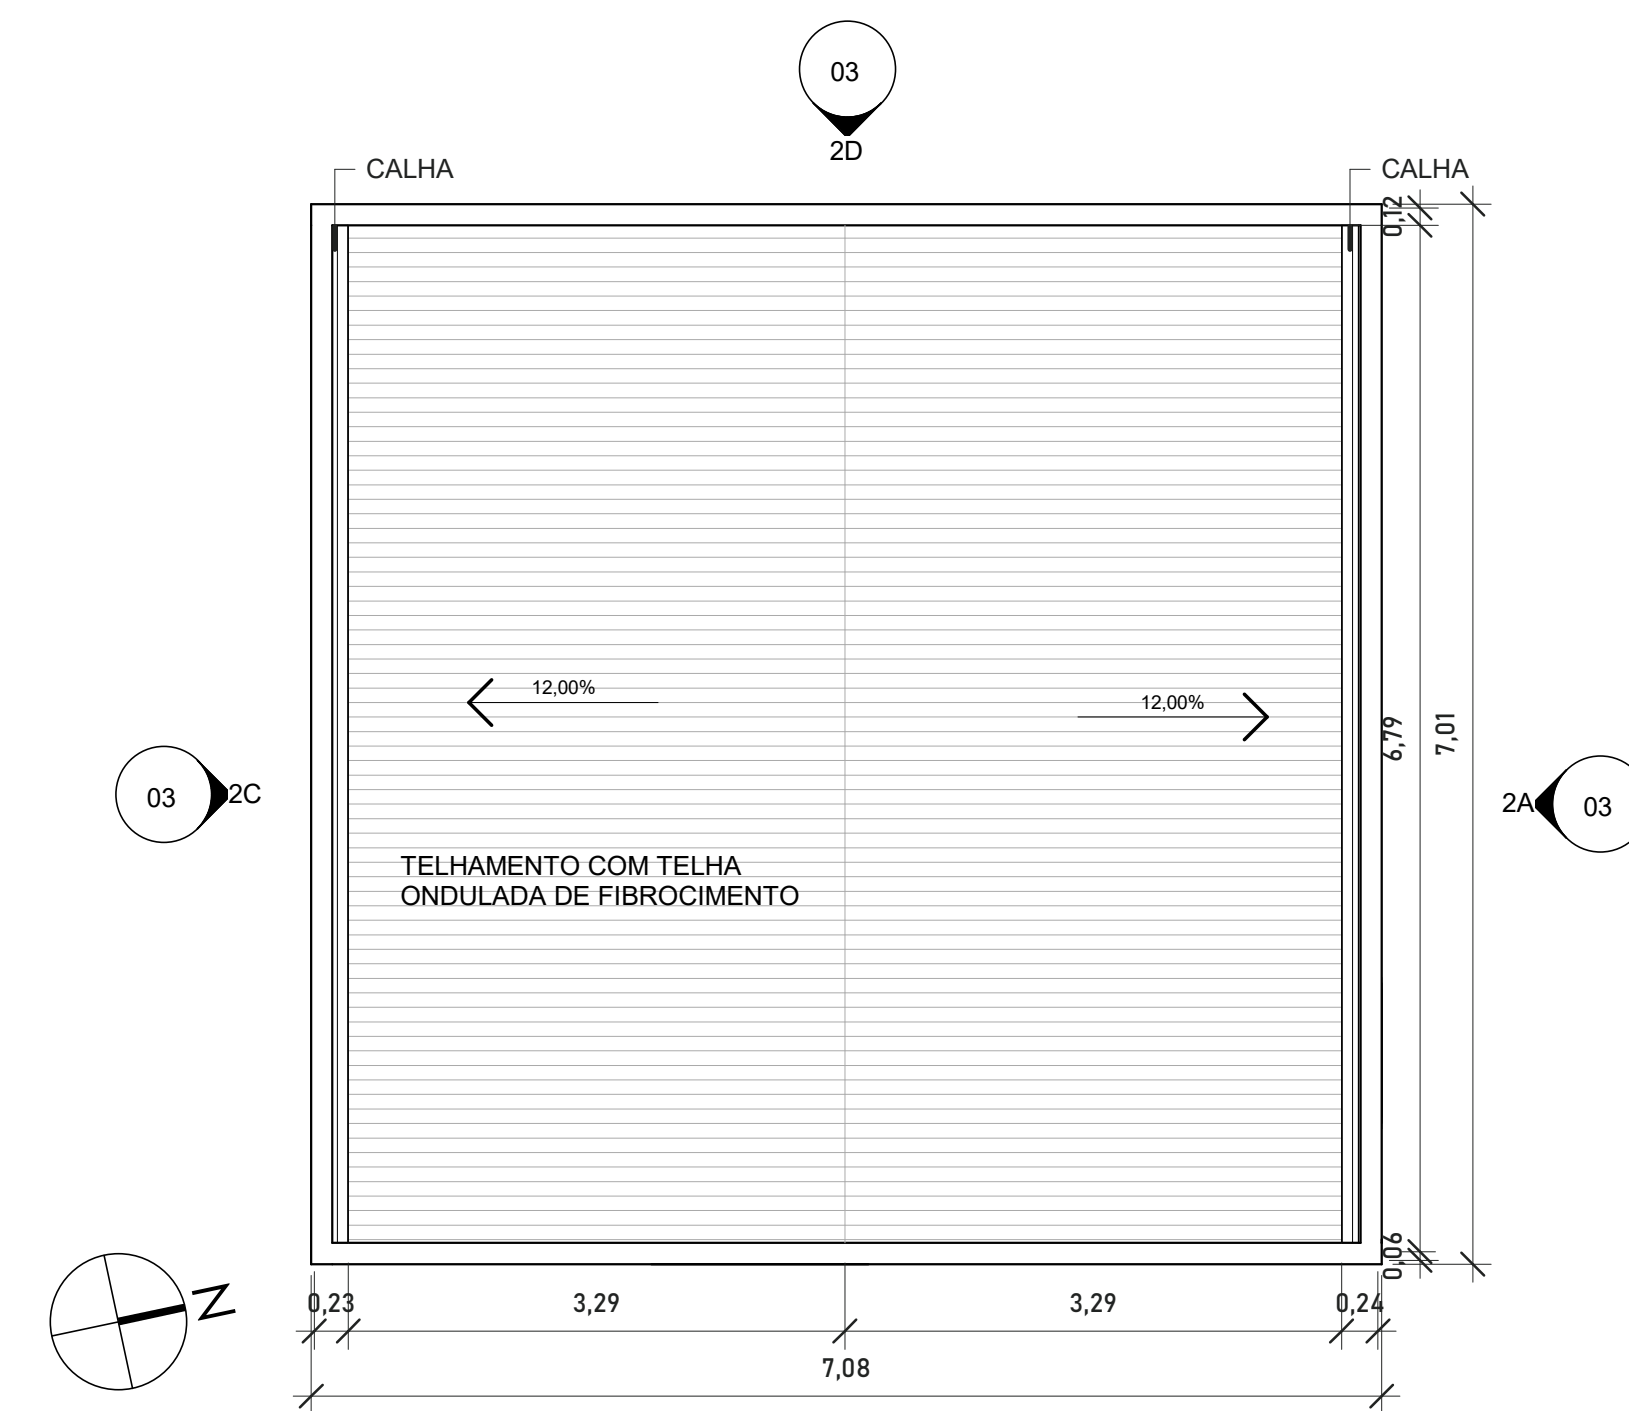

07 COBERTURA CANTINA/BANHEIROS
1: 50

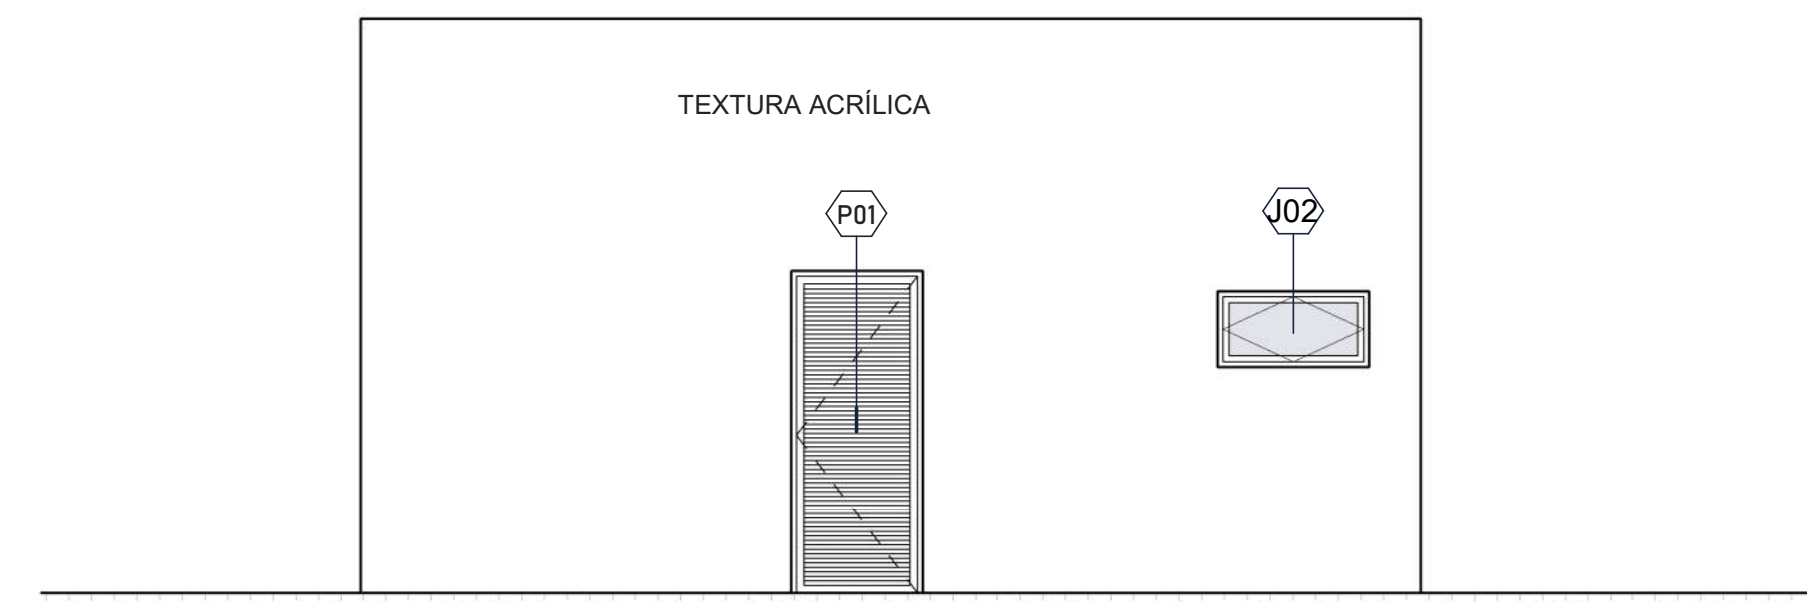

2C FACHADA 2C
1: 50

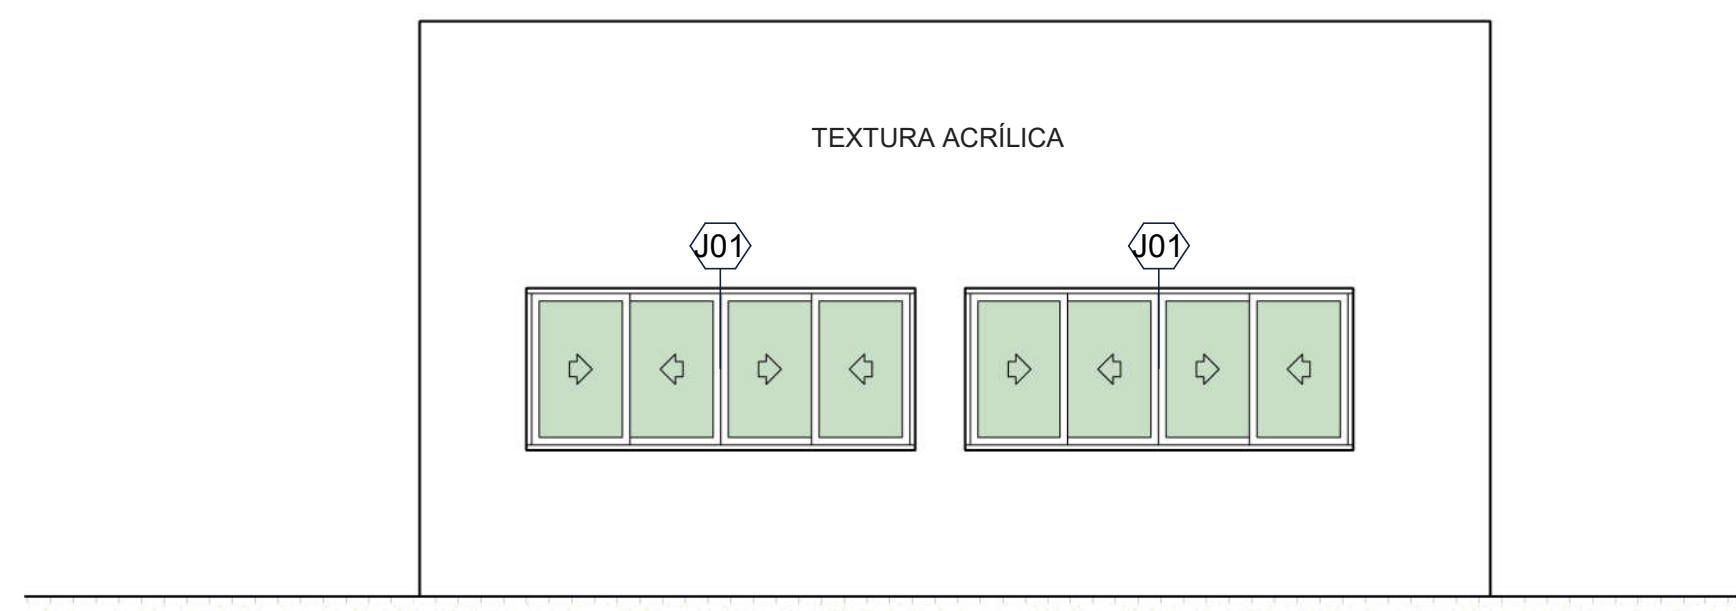

2D FACHADA 2D
1: 50

Levantamento do material de parede	
Material: Nome	Área
(ALV) REVESTIMENTO CERÂMICO 60X60	130 m²

Quantidade de piso por montagem	
DESCRIÇÃO	Área
REVESTIMENTO CERÂMICO 60 X 60	75 m²

TABELA DE ESQUADRIAS - PORTAS		
CÓD.	QT	DIMENSÕES
P01	8	0,80 x 2,10
P02	2	0,80 x 2,10
Total geral		

QUANTITATIVO JANELAS		
CÓD.	QT	DESCRIÇÃO
J01	2	JANELA COM ESQUADRIA DE CORRER - 4 FOLHAS
J02	2	JANELA MAXIM-AR
J06	2	JANELA MAXIM-AR

TABELA DE AMBIENTE		
NÚM	NOME	ÁREA
01	CANTINA	26 m²
02	CAMARIM	26 m²
03	WC MASC	3 m²
04	WC FEM	3 m²
05	WC MASC	8 m²
06	WC FEM	5 m²
07	WC PCD	2 m²
09	PALCO	58 m²
TOTAL:		131 m²



**Poder Executivo de
CORGUINHO-MS**

ÁREA A CONSTRUIR :148m²

Prefeita Municipal:

Marcela Ribeiro Lopes

Projeto/Execução:

Eng. Thiago Sanches Alves Corrêa
CREA 11.027 D/MS