




**DETALHE S1**  
1:25

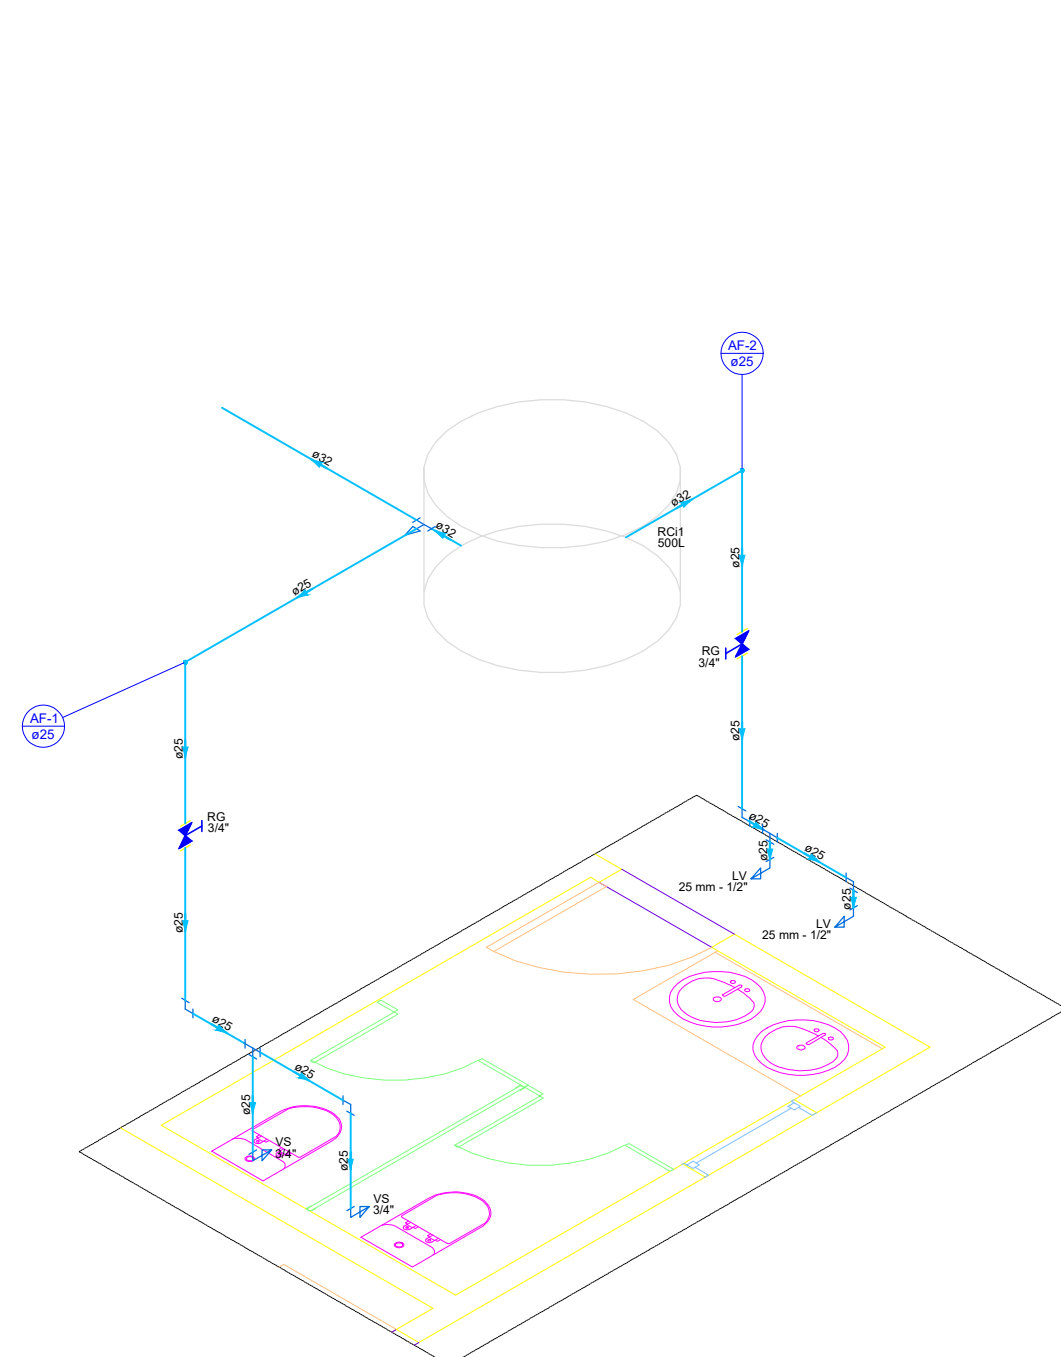

**DETALHE H1**  
1:25

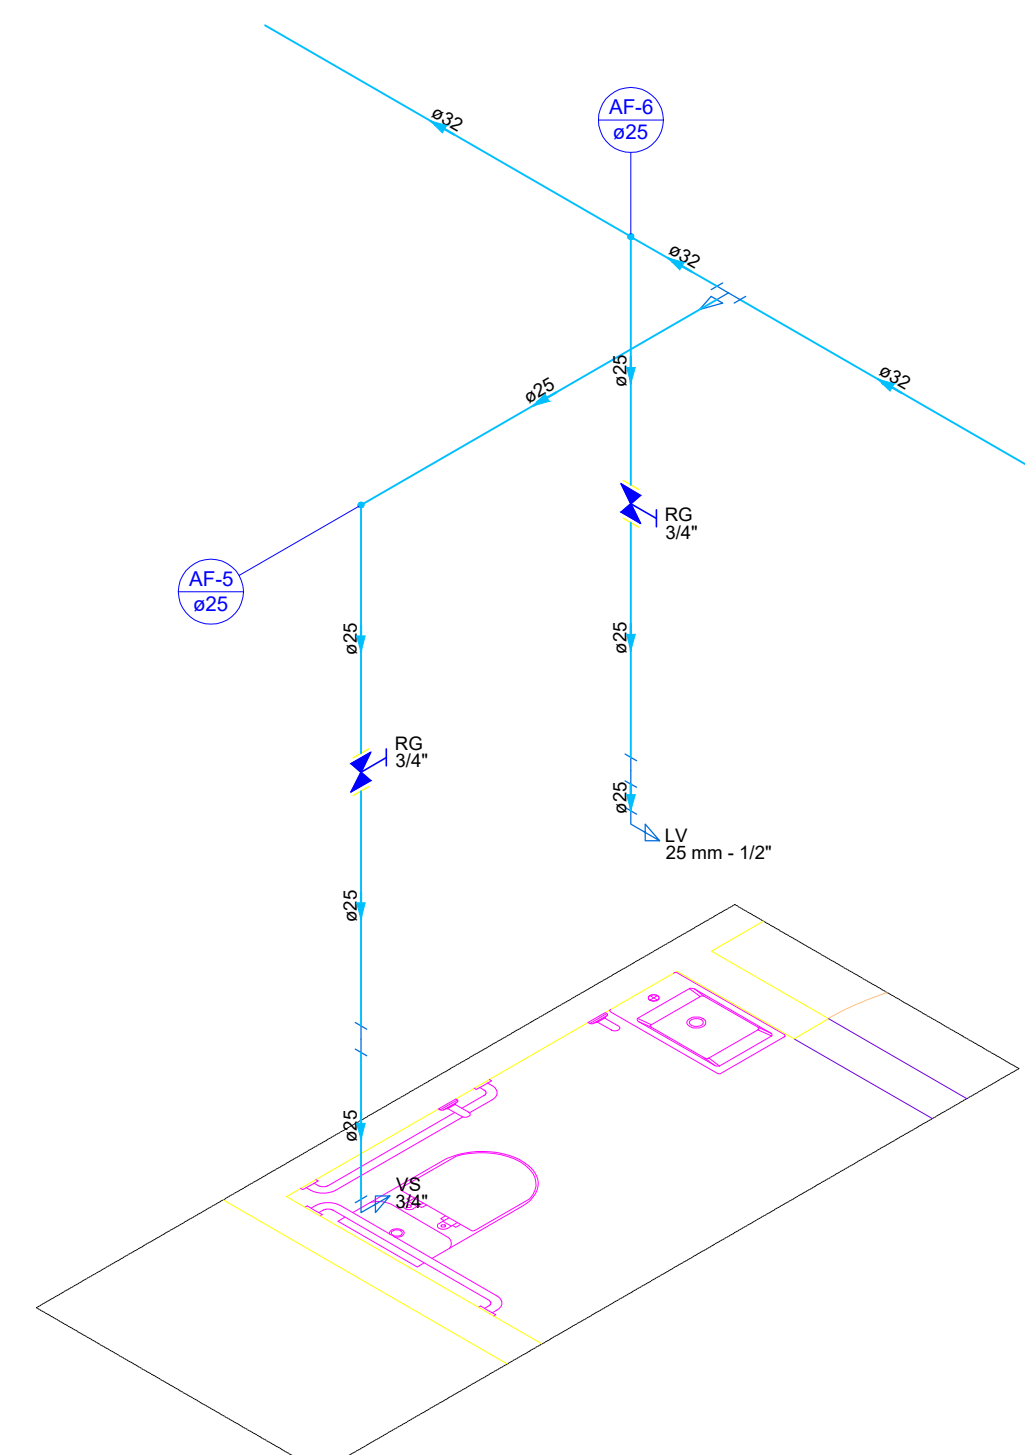

**DETALHE H2**  
1:25

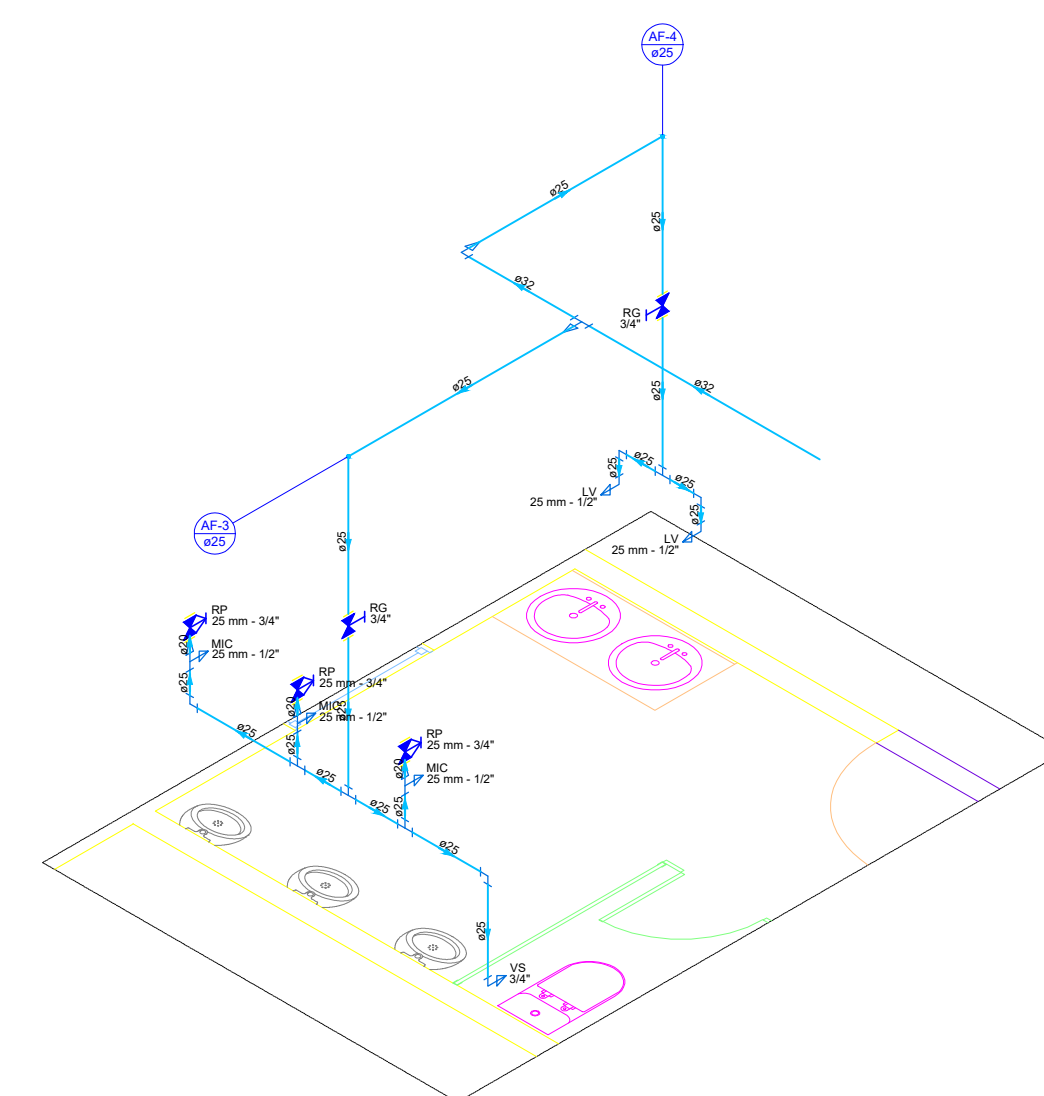

**DETALHE H3**  
1:25

PROPRIETÁRIO: PREFEITURA MUNICIPAL DE CORGUINHO		
Endereço: Av Pedro Balduino		
Município: Distrito do Taboco - Corguinho MS		
Prefeitura Municipal de Corguinho		
Responsável Técnico		
APROVADO		
OBSERVAÇÕES:		
<b>CANTINA</b>		
<b>PROJETO DE HIDROSANITÁRIO</b>		
COORDENAÇÃO	DEPARTAMENTO DE CONVÊNIOS E PRESTAÇÃO DE CONTAS	
ANO	ESCALA	PRANCHA
2024	Indicada	02/06
FORMATO	DATA EMISSÃO	
DESENHO	Janeiro 2024	