

PREFEITURA MUNICIPAL DE CORGUINHO  
 APROVADO SETOR DE ENGENHARIA  
 Corguinho - MS, 01 de abril de 2024  
 THIAGO SANCHES ALVES  
 COORDENADOR DO SETOR DE ENGENHARIA  
 Prof. em 26 / 03 / 2024 nº 048/ 2024

| LEGENDA |                                     |
|---------|-------------------------------------|
|         | MARCO DE CONCRETO APOIO TOPOGRÁFICO |
|         | POSTE - REDE ELÉTRICA               |
|         | CERCA                               |
|         | ALINHAMENTO PREDIAL                 |
|         | EIXO - ESTACAS (20m x 20m)          |
|         | FURO DE SONDAGEM                    |
|         | CURVAS DE NÍVEL - 1m x 1m           |
|         | FOSSA EXISTENTE                     |
|         | CALÇADA EXISTENTE                   |
|         | PORTÃO EXISTENTE                    |
|         | PV ESGOTO EXISTENTE                 |
|         | PV DE ÁGUA EXISTENTE                |
|         | PAVIMENTO EXISTENTE                 |
|         | MEIO-FIO COM SARJETA À IMPLANTAR    |
|         | PAVIMENTO À IMPLANTAR               |
|         | TENTO À IMPLANTAR                   |
|         | FLUXO DO ESCOAMENTO SUPERFICIAL     |


TODOS OS RAIOS NÃO INDICADOS EM PLANTA, SÃO DE 3,00m

ESCALA GRÁFICA  
 0 25 50 75 100m

|   |   |
|---|---|
| <br>PREFEITURA MUNICIPAL DE CORGUINHO-MS<br>SECRETARIA MUNICIPAL DE OBRAS |   |
| OBRA  | INFRAESTRUTURA<br>PAVIMENTAÇÃO ASFÁLTICA E DRENAGEM DE ÁGUAS PLUVIAIS |
| TÍTULO  | PROJETO EXECUTIVO<br>PROJETO DE PAVIMENTAÇÃO                          |
| ESCALA  | 1:1.000   |
| DATA  | JULHO/2023  |
| REVISÃO   | R00   |
| LOCAL   | CENTRO IV   |
| FOLHA   | 01  |
| DESENHO   |   |

|  |   |
|--|---|
| AUTOR DO PROJETO                         |   |
| <br>ENGENHARIA<br>PROJETOS E CONSULTORIA | ENG.º CIVIL<br>LÁZARO BARBOSA MACHADO<br>CREA 22039/MG VISTO 1634 |
| PROPRIETÁRIO                             | <br>MARCELA RIBEIRO LOPES<br>Prefeita Municipal                   |
| MUNICÍPIO DE CORGUINHO                   |   |


### SEÇÃO-TIPO DE PAVIMENTAÇÃO

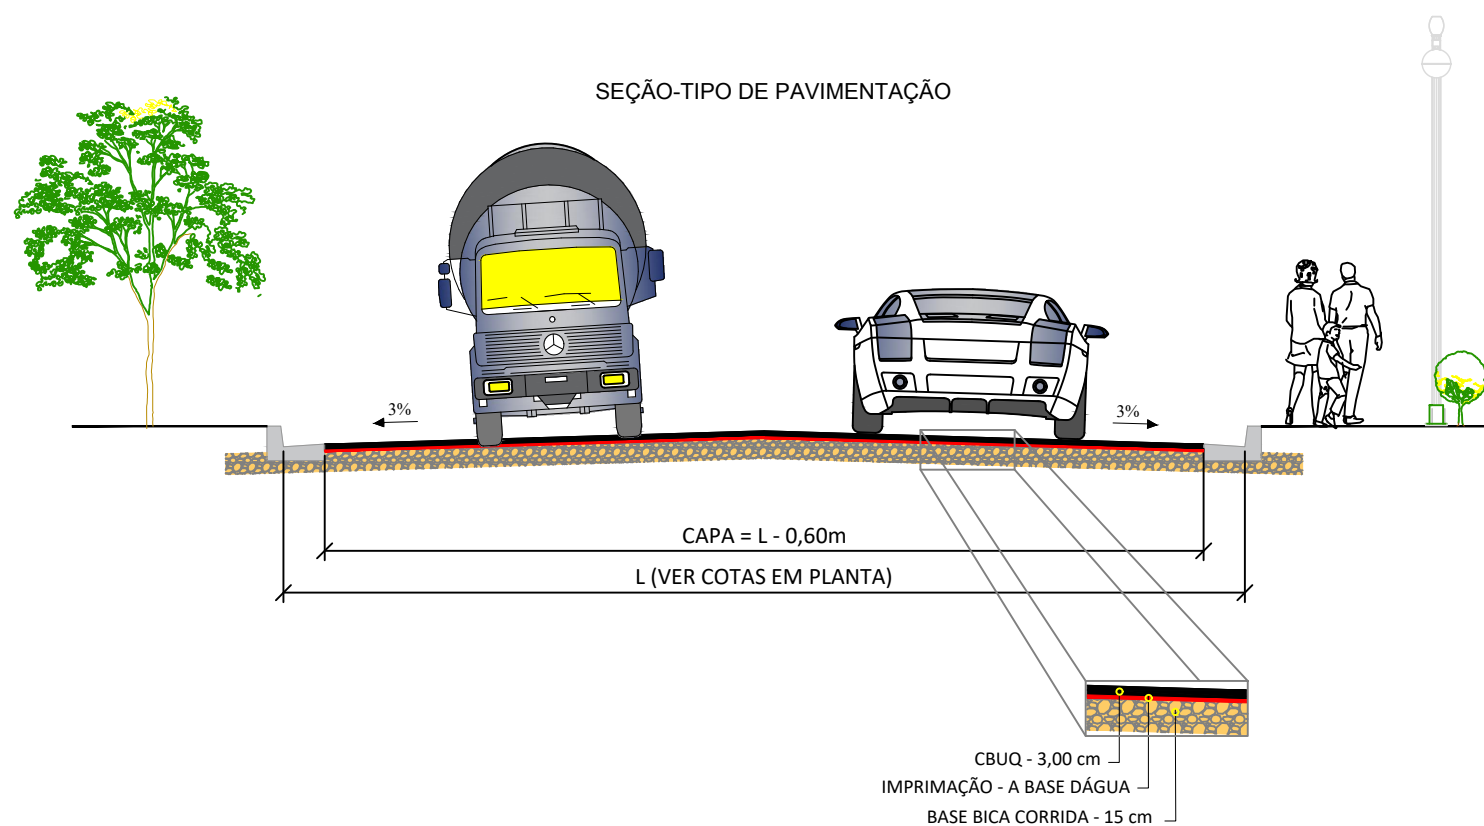

### DETALHE ILUSTRATIVO DO ESCOAMENTO SUPERFICIAL NOS CRUZAMENTOS

CONSULTAR NOTA DE SERVIÇO DE PAVIMENTAÇÃO

ESCALA: 1:250

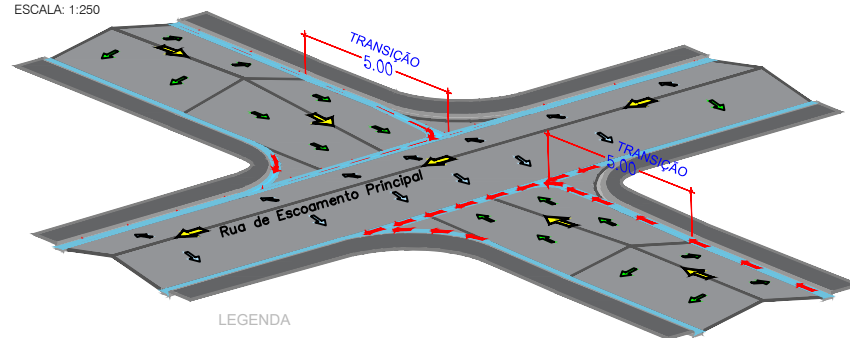

#### LEGENDA

- CAIMENTO LONGITUDINAL NAS VIAS
- ↕ CAIMENTO TRANSVERSAL NAS VIAS
- SENTIDO DO FLUXO SUPERFICIAL NOS BORDOS

#### NOTA TÉCNICA

- 01 - OS RAIOS DAS ESQUINAS QUANDO NÃO INDICADOS SÃO DE 5,00 M;
- 02 - AS MEDIDAS QUANDO NÃO INDICADAS ESTÃO EM METROS;
- 03 - CONFERIR AS CONDIÇÕES FÍSICAS DOS MARCOS PARA LOCAÇÃO A PARTIR DESTES;
- 04 - PARA LOCAÇÃO DEVE-SE SEGUIR A TABELA COM AS COORDENADAS DOS EIXOS DO PROJETO GEOMÉTRICO;
- 05 - AS DECLIVIDADES TRANSVERSAIS ESTÃO INDICADAS NO PROJETO DE PAVIMENTAÇÃO E CONTEMPLADAS EM NOTA DE SERVIÇO;
- 06 - APÓS A LOCAÇÃO DOS EIXOS E ANTECEDENDO A EXECUÇÃO DA OBRA, A CONSTRUTORA DEVERÁ CONFIRMAR AS MEDIDAS DE PROJETO COM RELAÇÃO ÀS SEÇÕES TRANSVERSAIS PROPOSTAS, COMPATIBILIDADE DOS SERVIÇOS COM RELAÇÃO À ACESSIBILIDADE DE PESSOAS DE MOBILIDADE REDUZIDA E ACESSO DE VEÍCULOS, INFORMANDO IMEDIATAMENTE AO PROJETISTA PARA ALTERAÇÃO E CORREÇÕES;
- 07 - ANTES DO INÍCIO DAS OBRAS, A CONSTRUTORA DEVERÁ SOLICITAR OS CADASTROS ATUALIZADAS DAS CONCESSIONÁRIAS, PARA CONFERÊNCIA A MAPEAMENTO DESTAS;
- 08 - O LEVANTAMENTO DO TERRENOS PRIMITIVO PODE TER SIDO ALTERADO EM FUNÇÃO O PRAZO ENTRE ELABORAÇÃO DOS PROJETOS E INÍCIO DE EXECUÇÃO DAS OBRAS;
- 09 - CASO TENHA ALTERAÇÃO NO PROJETO POR DEFINIÇÃO DE OBRA, ESTAS DEVEM SER INFORMADAS AO PROJETISTA.

PREFEITURA MUNICIPAL DE CORGUINHO  
 APROVADO SETOR DE ENGENHARIA  
 Corguinho - MS, 01 de abril de 2024  
 THIAGO SANCHES ALVES  
 COORDENADOR DE ENGENHARIA  
 PREFEITURA MUNICIPAL DE CORGUINHO

Prot: em 26 / 03 / 2024 nº 046/ 2024

|  |                    |   |   |                      |   |
|--|--------------------|---|---|----------------------|---|
|  |                    | PREFEITURA MUNICIPAL DE CORGUINHO-MS<br>SECRETARIA MUNICIPAL DE OBRAS         |   | AUTOR DO PROJETO<br> |   |
|  |                    | OBRA<br>INFRAESTRUTURA<br>PAVIMENTAÇÃO ASFÁLTICA E DRENAGEM DE ÁGUAS PLUVIAIS | LOCAL<br>CENTRO IV  |                      | ENG.º CIVIL<br>LÁZARO BARBOSA MACHADO<br>CREA 22039/MG VISTO 1634 |
| TÍTULO<br>PROJETO EXECUTIVO<br>DETALHES E SEÇÃO TIPO DE PAVIMENTAÇÃO |                    | FOLHA<br>02   | PROPRIETÁRIO<br>MARCELA RIBEIRO LOPES<br>Prefeita Municipal |                      |   |
| ESCALA<br>S/ESCALA   | DATA<br>JULHO/2023 | REVISÃO<br>R00  | DESENHO<br>MUNICÍPIO DE CORGUINHO                           |                      |   |