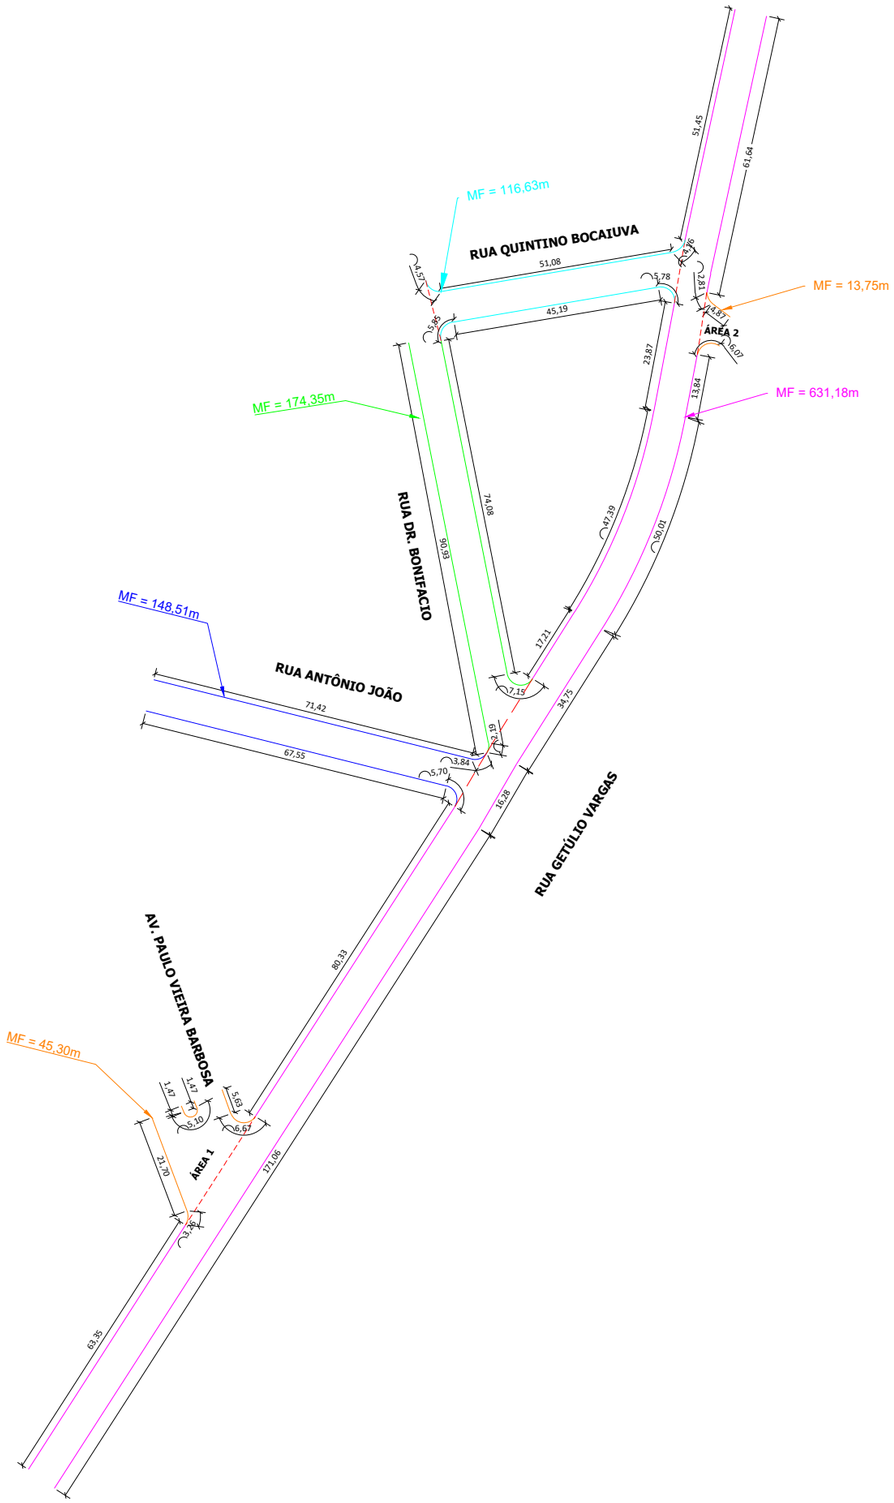

VIAS	COMPRIMENTO (m)
R. GETÚLIO VARGAS	631,18
R. QUINTINO BOCAIUVA	116,63
R. DR. BONIFÁCIO	174,35
R. ANTÔNIO JOÃO	148,51
ÁREA 1 + ÁREA 2	59,05

PREFEITURA MUNICIPAL DE CORGUINHO
APROVADO SETOR DE ENGENHARIA
Corguinho - MS, 01 de abril de 2024
THIAGO SANCHES ALVES CORREA:70057478104
Assinado de forma digital por THIAGO SANCHES ALVES CORREA:70057478104
Prot: em 26 / 03 / 2024 nº 046/ 2024

PREFEITURA MUNICIPAL DE CORGUINHO-MS
SECRETARIA MUNICIPAL DE OBRAS

OBRA: INFRAESTRUTURA PAVIMENTAÇÃO ASFÁLTICA E DRENAGEM DE ÁGUAS PLUVIAIS		LOCAL: CENTRO IV	
TÍTULO: PROJETO EXECUTIVO PROJETO DE MEIO FIO		FOLHA: 01	
ESCALA: 1:1.000	DATA: MARÇO/2024	REVISÃO: R00	ART

AUTOR DO PROJETO
LBM ENGENHARIA PROJETOS E CONSULTORIA
ENG.º CIVIL
LÁZARO BARBOSA MACHADO
CREA 22039/MG VISTO 1634

PROPRIETÁRIO
MARCELA RIBEIRO LOPES
Prefeita Municipal
PREFEITURA MUNICIPAL DE CORGUINHO/MS

09-MF_LBM-CORGUINHO-CENTRO IV_R00.dwg