



- LEGENDA**
- MARCO DE CONCRETO APOIO TOPOGRÁFICO
  - POSTE - REDE ELÉTRICA
  - CERCA
  - ALINHAMENTO PREDIAL
  - EIXO - ESTACAS (20m x 20m)
  - FURO DE SONDAGEM
  - CURVAS DE NÍVEL - 1m x 1m

- FOSSA EXISTENTE
- CALÇADA EXISTENTE
- PORTÃO EXISTENTE
- PV ESGOTO EXISTENTE

<b>PREFEITURA MUNICIPAL DE CORGUINHO-MS</b> SECRETARIA MUNICIPAL DE OBRAS		
OBRA	INFRAESTRUTURA PAVIMENTAÇÃO ASFÁLTICA E DRENAGEM DE ÁGUAS PLUVIAIS	LOCAL VILA VERIDIANA
TÍTULO	PROJETO EXECUTIVO PROJETO GEOMÉTRICO	FOLHA 01
ESCALA 1:1.250	DATA JUNHO/2023	REVISÃO R00

**AUTOR DO PROJETO**


*João Barbosa*  
 ENG.º CIVIL  
 LÁZARO BARBOSA MACHADO  
 CREA 22039/MG VISTO 1634

**PROPRIETÁRIO**

*Marcelo Ribeiro Lopes*  
 MARCELO RIBEIRO LOPES  
 Prefeita Municipal  
 PREFEITURA MUNICIPAL DE CORGUINHO-MS

PREFEITURA MUNICIPAL DE CORGUINHO  
 APROVADO SETOR DE ENGENHARIA  
 Corguinho - MS, 01 de abril de 2024  
 THIAGO SANCHES ALVES  
 CORREA/70527428104  
 Assinado de forma digital por THIAGO SANCHES ALVES  
 Prot. em 26 / 03 / 2024 nº 047/ 2024



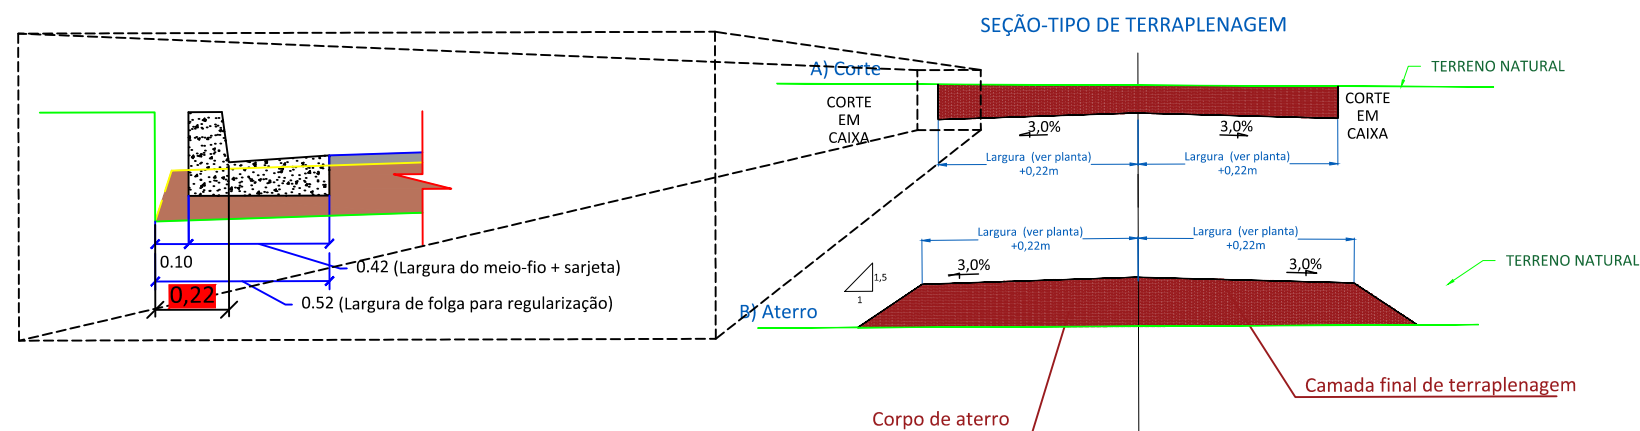

**RECOMENDAÇÕES TÉCNICAS:**

- 1 - O raio dos meios-fios curvos nas esquinas, não especificado em planta, é de 5,00 m;
- 2 - As larguras especificadas para as ruas está incluso as larguras das sarjetas;
- 3 - Os eixos de projeto deverão ser locados a partir das planilhas de coordenadas anexa no relatório do projeto E CONTIDAS NESTA PLANTA, especial atenção deverá ser dada aos locais projetados em curva, para melhor encaixe nas ruas existentes;
- 4 - As declividades transversais estão indicadas nas Seções de Terraplenagem;
- 5 - Dimensões, cotas e diâmetros em "METROS", exceto indicação em contrário;
- 6 - Caso haja alteração do traçado viário e/ou dos greides de projeto deverá ser revisto quanto a caminhamentos, declividades e dimensionamentos antes da liberação para execução;
- 7 - Este documento é de propriedade da LBM ENGENHARIA e não pode ser reproduzido ou usado para qualquer finalidade diferente daquela para a qual está sendo fornecido para a **PREFEITURA CORGUINHO/MS**;
- 8 - Direitos autorais e patrimoniais reservados conforme:
  - Lei 5988, Artigo 6º, Alínea X, de 14/12/1973;
  - Lei 5194, Artigo 17º e 18º, de 24/12/1966;
  - Resolução CONFEA, nº 260, de 21/04/1979.

RUA DAS BANDEIRAS		
Estaca	Norte	Este
0+0,000	7.806.072,324	726.759,329
1+0,000	7.806.057,354	726.746,067
2+0,000	7.806.042,384	726.732,805
3+0,000	7.806.027,413	726.719,542
4+0,000	7.806.012,443	726.706,280
5+0,000	7.805.997,473	726.693,017
6+0,000	7.805.982,503	726.679,755
7+0,000	7.805.967,533	726.666,492
8+0,000	7.805.952,563	726.653,230
9+0,000	7.805.937,592	726.639,967
9+2,826	7.805.935,477	726.638,093

RUA DUQUE DE CAXIAS		
Estaca	Norte	Este
0+0,000	7.805.780,160	726.865,884
1+0,000	7.805.773,339	726.847,083
2+0,000	7.805.766,518	726.828,282
3+0,000	7.805.759,696	726.809,482
3+16,296	7.805.754,138	726.794,163

RUA 8 DE ABRIL		
Estaca	Norte	Este
0+0,000	7.805.956,232	726.715,068
1+0,000	7.805.937,450	726.721,942
2+0,000	7.805.918,669	726.728,816
3+0,000	7.805.899,888	726.735,691
4+0,000	7.805.881,106	726.742,565
5+0,000	7.805.862,325	726.749,440
5+15,122	7.805.848,124	726.754,638

RUA ANA MERI		
Estaca	Norte	Este
0+0,000	7.805.935,477	726.638,093
1+0,000	7.805.920,044	726.650,814
2+0,000	7.805.904,612	726.663,536
3+0,000	7.805.889,179	726.676,258
4+0,000	7.805.873,747	726.688,979
5+0,000	7.805.858,315	726.701,701
6+0,000	7.805.842,882	726.714,423
6+4,221 PI	7.805.839,625	726.717,108
7+0,000	7.805.827,905	726.727,672
8+0,000	7.805.813,049	726.741,063
9+0,000	7.805.798,193	726.754,453
10+0,000	7.805.783,337	726.767,844
11+0,000	7.805.768,482	726.781,234
12+0,000	7.805.753,626	726.794,625
13+0,000	7.805.738,770	726.808,015
14+0,000	7.805.723,914	726.821,406
15+0,000	7.805.709,059	726.834,796
16+0,000	7.805.694,203	726.848,187
17+0,000	7.805.679,347	726.861,577
17+0,189 PI	7.805.679,207	726.861,704
18+0,000	7.805.663,986	726.874,385
19+0,000	7.805.648,621	726.887,188
19+5,290 PC	7.805.644,557	726.890,574
20+0,000	7.805.637,557	726.903,136
20+10,645 PT	7.805.638,874	726.913,574
20+18,406	7.805.641,836	726.920,747

RUA ALBINO COIMBRA		
Estaca	Norte	Este
0+0,000	7.805.984,275	726.791,285
1+0,000	7.805.977,369	726.772,515
2+0,000	7.805.970,463	726.753,746
3+0,000	7.805.963,557	726.734,976
4+0,000	7.805.956,651	726.716,206
5+0,000	7.805.949,745	726.697,436
6+0,000	7.805.942,838	726.678,666
7+0,000	7.805.935,932	726.659,897
7+18,133	7.805.929,671	726.642,879

RUA FLORIANO PEIXOTO		
Estaca	Norte	Este
0+0,000	7.805.875,973	726.830,913
1+0,000	7.805.869,114	726.812,126
2+0,000	7.805.862,254	726.793,339
3+0,000	7.805.855,395	726.774,552
4+0,000	7.805.848,536	726.755,765
5+0,000	7.805.841,676	726.736,978
5+17,396	7.805.835,710	726.720,637

PREFEITURA MUNICIPAL DE CORGUINHO  
 APROVADO SETOR DE ENGENHARIA  
 Corguinho - MS, 01 de abril de 2024  
 THIAGO SANCHES ALVES  
 CORREA/7052428104

Prot. em 26 / 03 / 2024 nº 047/ 2024

**PREFEITURA MUNICIPAL DE CORGUINHO-MS**  
**SECRETARIA MUNICIPAL DE OBRAS**

OBRA	INFRAESTRUTURA PAVIMENTAÇÃO ASFÁLTICA E DRENAGEM DE ÁGUAS PLUVIAIS	LOCAL	VILA VERIDIANA
TÍTULO	PROJETO EXECUTIVO DETALHES E COORDENADAS DE ESTAQUEAMENTO	FOLHA	02
ESCALA	S/ESCALA	DATA	JUNHO/2023
		REVISÃO	R00





**AUTOR DO PROJETO**

**LBM**  
 ENGENHARIA  
 PROJETOS E CONSULTORIA

*João Barbosa*  
 ENG.º CIVIL  
 LÁZARO BARBOSA MACHADO  
 CREA 22039/MG VISTO 1634

**PROPRIETÁRIO**

*Marcelle Ribeiro Lopes*  
 MARCELA RIBEIRO LOPES  
 Prefeita Municipal  
 PREFEITURA MUNICIPAL DE CORGUINHO-MS

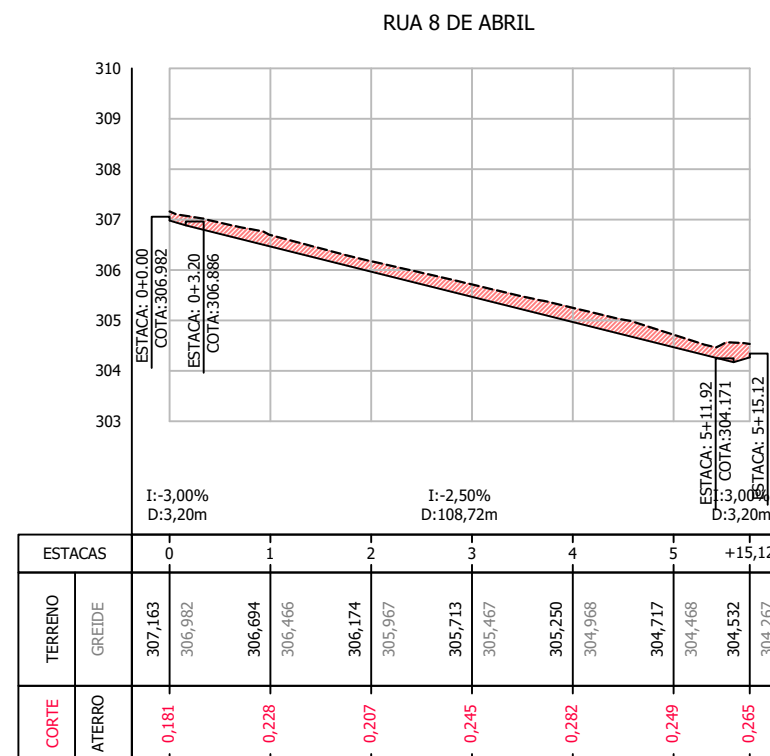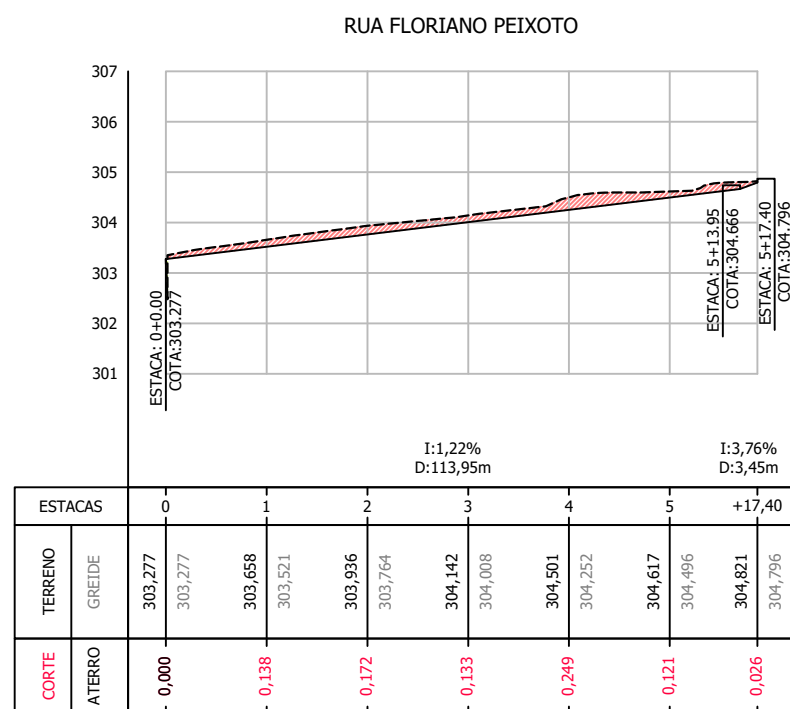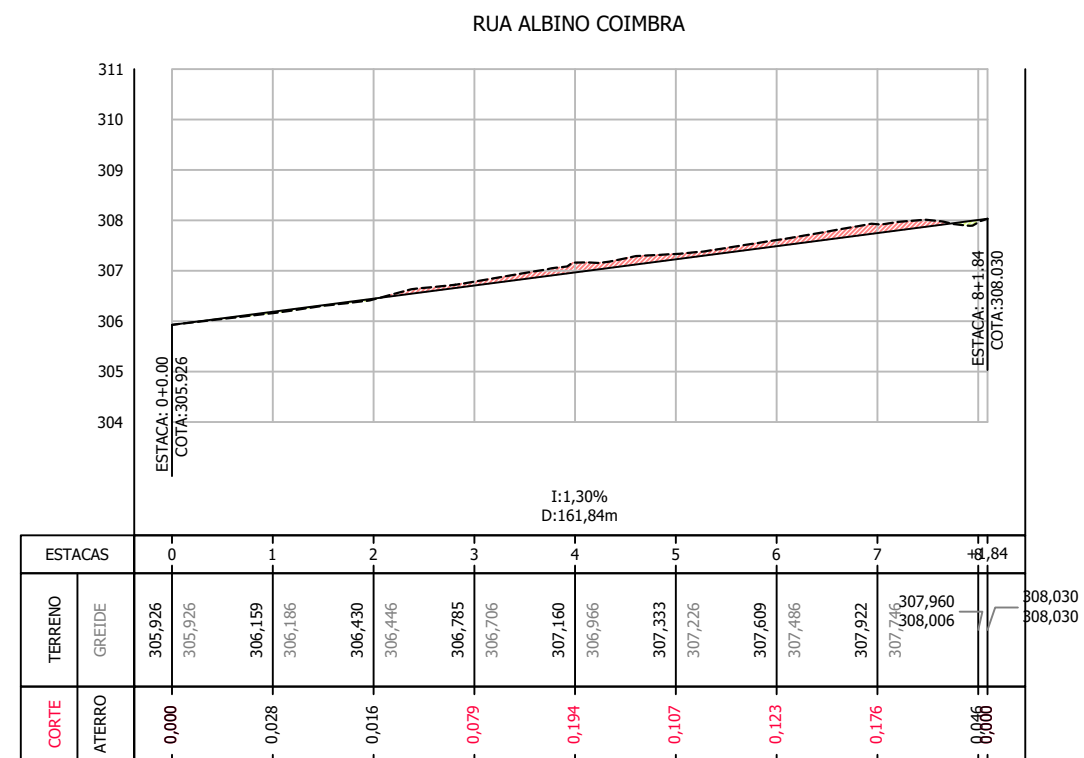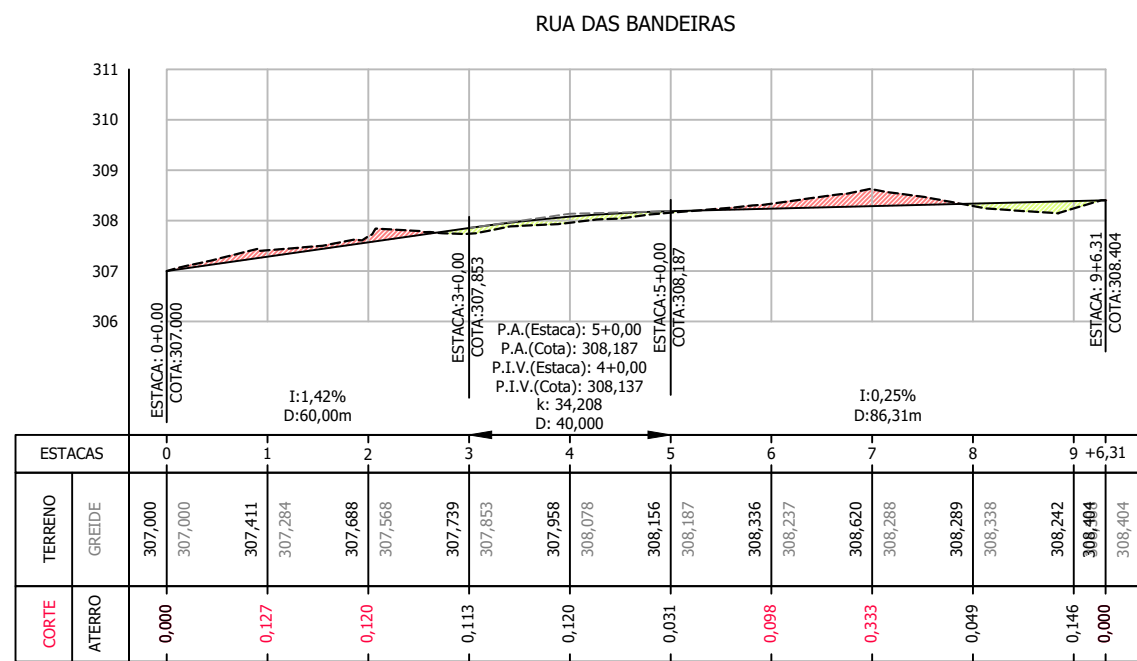

PREFEITURA MUNICIPAL DE CORGUINHO  
 APROVADO SETOR DE ENGENHARIA  
 Corguinho - MS, 01 de abril de 2024  
 THIAGO SANCHES ALVES  
 CORREA/7052478104

Prot. em 26 / 03 / 2024 nº 047/ 2024

**PREFEITURA MUNICIPAL DE CORGUINHO-MS**  
**SECRETARIA MUNICIPAL DE OBRAS**

OBRA	INFRAESTRUTURA PAVIMENTAÇÃO ASFÁLTICA E DRENAGEM DE ÁGUAS PLUVIAIS	LOCAL	VILA VERIDIANA
TÍTULO	PROJETO EXECUTIVO PERFIS LONGITUDINAIS	FOLHA	03
ESCALA	1:1.500	DATA	JUNHO/2023
		REVISÃO	R00

AUTOR DO PROJETO


**LBM**  
 ENGENHARIA  
 PROJETOS E CONSULTORIA

*João Barbosa*  
 ENG.º CIVIL  
 LÁZARO BARBOSA MACHADO  
 CREA 22039/MG VISTO 1634


PROPRIETÁRIO

*Marcelo Ribeiro Lopes*  
 MARCELA RIBEIRO LOPES  
 Prefeita Municipal  
 PREFEITURA MUNICIPAL DE CORGUINHO-MS

RUA ANA MERI

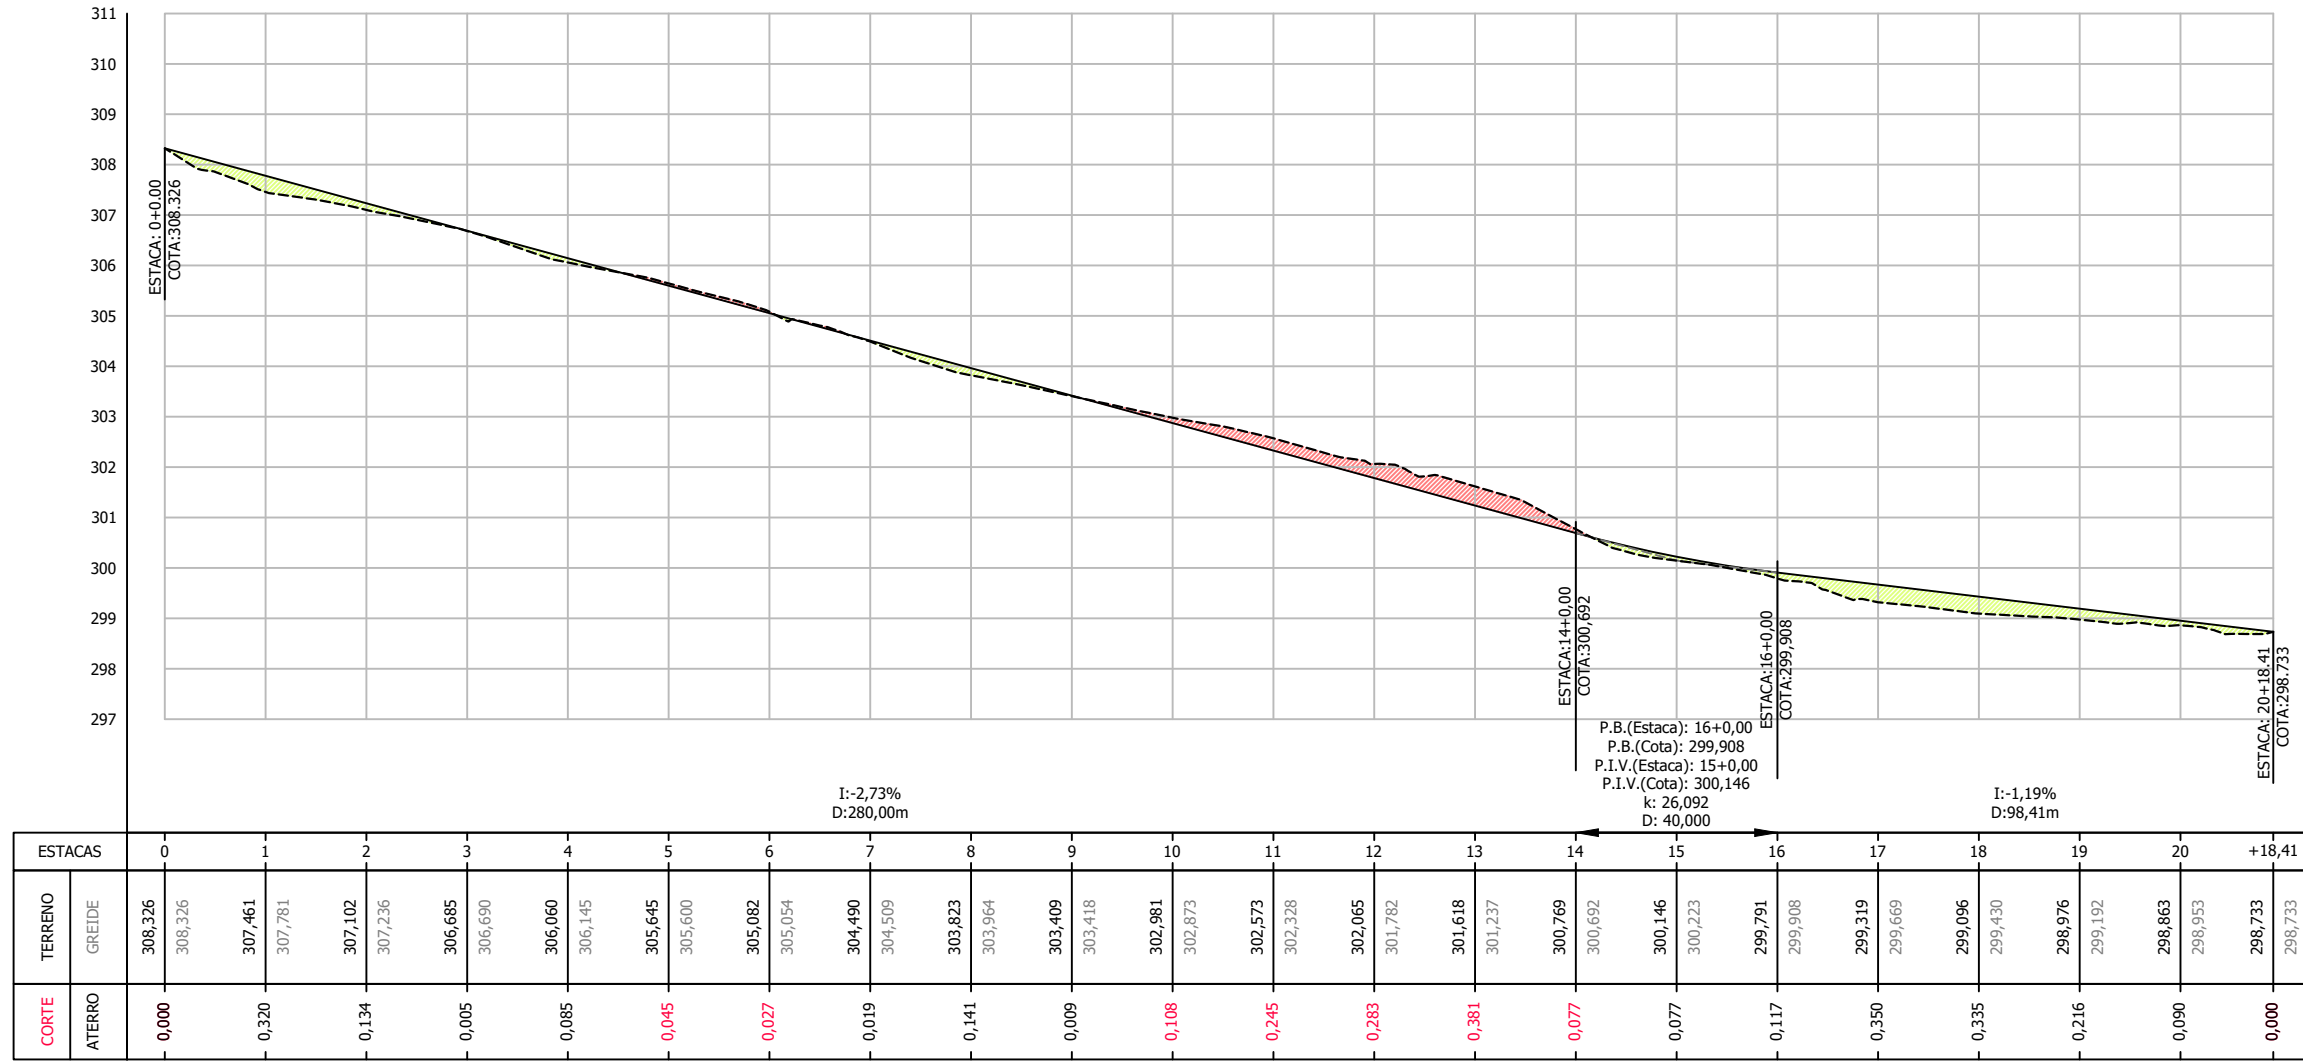

RUA DUQUE DE CAXIAS

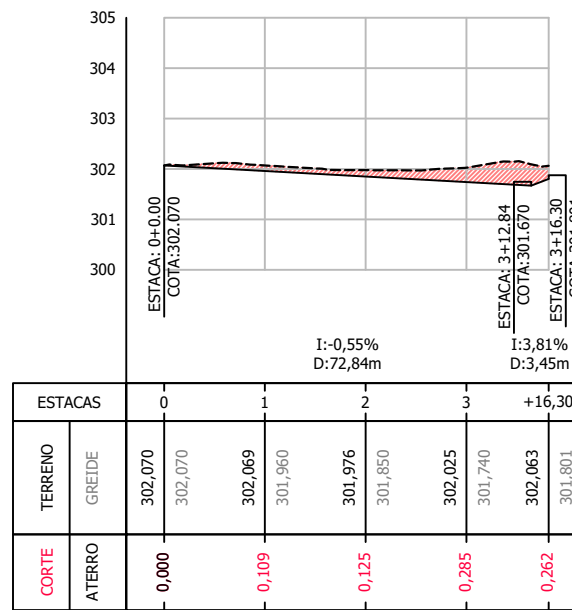

PREFEITURA MUNICIPAL DE CORGUINHO  
 APROVADO SETOR DE ENGENHARIA  
 Corguinho - MS, 01 de abril de 2024  
 THIAGO SANCHES ALVES  
 CORREA7052478104

Prot em 26 / 03 / 2024 nº 047/ 2024

**PREFEITURA MUNICIPAL DE CORGUINHO-MS**  
**SECRETARIA MUNICIPAL DE OBRAS**

OBRA: INFRAESTRUTURA LOCAL: VILA VERIDIANA  
 PAVIMENTAÇÃO ASFÁLTICA E DRENAGEM DE ÁGUAS PLUVIAIS

TÍTULO: PROJETO EXECUTIVO FOLHA: 04  
 PERFIS LONGITUDINAIS

ESCALA: 1:1.500 DATA: JUNHO/2023 REVISÃO: R00

**AUTOR DO PROJETO**

**LBM** ENGENHARIA PROJETOS E CONSULTORIA

*João Barbosa*  
 ENG.º CIVIL  
 LÁZARO BARBOSA MACHADO  
 CREA 22039/MG VISTO 1634

PROPRIETÁRIO:  
*Marcelo Ribeiro Lopes*  
 MARCELA RIBEIRO LOPES  
 Prefeita Municipal  
 PREFEITURA MUNICIPAL DE CORGUINHO-MS