

LEGENDA

- POSTE - REDE ELÉTRICA
- CERCA
- ALINHAMENTO PREDIAL
- FOSSA EXISTENTE
- CALÇADA EXISTENTE
- PORTÃO EXISTENTE
- RAMPA DE ACESSIBILIDADE A SER IMPLANTADO
- PISO TÁTIL ALERTA A SER IMPLANTADO
- PISO TÁTIL DIRECIONAL A SER IMPLANTADO
- CALÇADA A SER IMPLANTADA
- PAVIMENTO A SER IMPLANTADO



**R3,00**  
TODOS OS RAIOS SÃO DE 3,00m

PREFEITURA MUNICIPAL DE CORGUINHO  
APROVADO SETOR DE ENGENHARIA  
Corguinho - MS, 01 de abril de 2024  
THIAGO SANCHES ALVES  
CORREA/79057428104  
Prot. em 26 / 03 / 2024 nº 047/ 2024

		<b>PREFEITURA MUNICIPAL DE CORGUINHO-MS</b> <b>SECRETARIA MUNICIPAL DE OBRAS</b>		<b>AUTOR DO PROJETO</b>  <b>ENG.º CIVIL</b> <b>LÁZARO BARBOSA MACHADO</b> CREA 22039/MG VISTO 1634	
OBRA	INFRAESTRUTURA PAVIMENTAÇÃO ASFÁLTICA E DRENAGEM DE ÁGUAS PLUVIAIS	LOCAL	VILA VERIDIANA		
TÍTULO	PROJETO EXECUTIVO PROJETO DE CALÇADA	FOLHA	01		
ESCALA	1:1.250	DATA	JUNHO/2023	REVISÃO	R00
		PROJETISTA	MATHEUS CANUTO		
		PROPRIETÁRIO	 <b>MARCELA RIBEIRO LOPES</b> <b>Prefeita Municipal</b> PREFEITURA MUNICIPAL DE CORGUINHO-MS		


QUANTIFICAÇÃO DAS CALÇADAS		
Piso Rústico (m <sup>2</sup> )	ÁREA	TOTAL
Cruzamento - 01	52,36	
Cruzamento - 02	13,98	
Cruzamento - 03	20,39	
Cruzamento - 04	17,37	
Cruzamento - 05	8,25	
Cruzamento - 06	8,28	
Cruzamento - 07	26,69	
Cruzamento - 08	8,30	
Cruzamento - 09	8,29	
Cruzamento - 10	22,65	
Cruzamento - 11	22,31	
Cruzamento - 12	20,40	
Cruzamento - 13	22,02	
Cruzamento - 14	14,54	
Cruzamento - 15	10,33	
<b>Total - Piso Rústico (m<sup>2</sup>)</b>	<b>276,16</b>	<b>276,16 m<sup>2</sup></b>
Quantidades das Rampas (Unidades) - Tipo 01	38,00	TOTAL
Piso Podotátil - Tipo 01 (por Rampas) (m)	4,50	
Piso Podotátil (m)	171,00	171,00 m

SEÇÃO TIPO  
RAIO DE 5,00

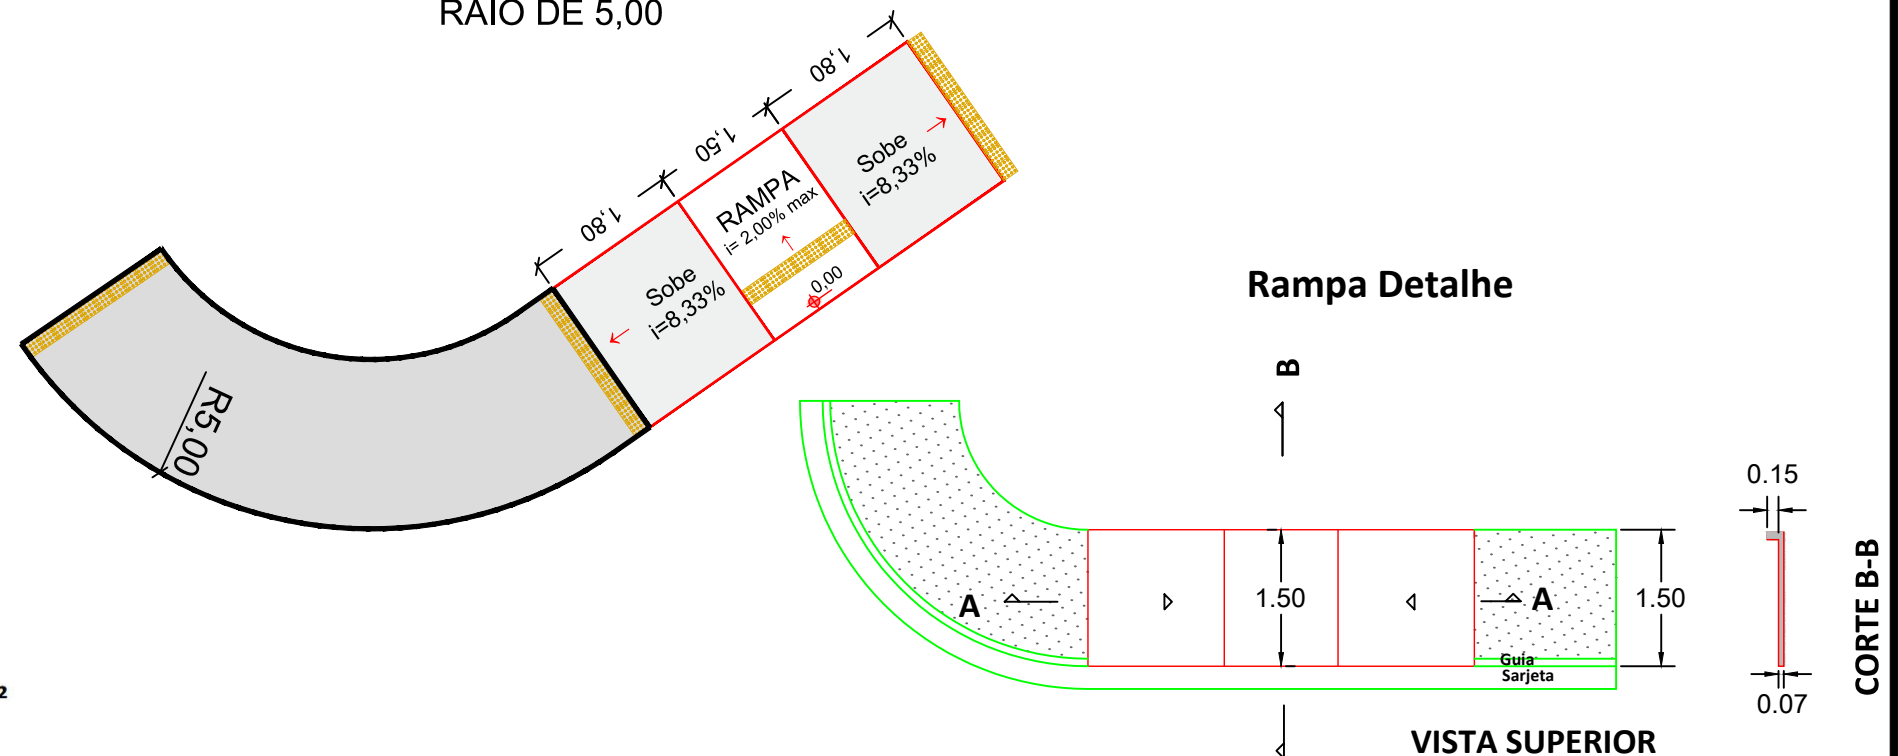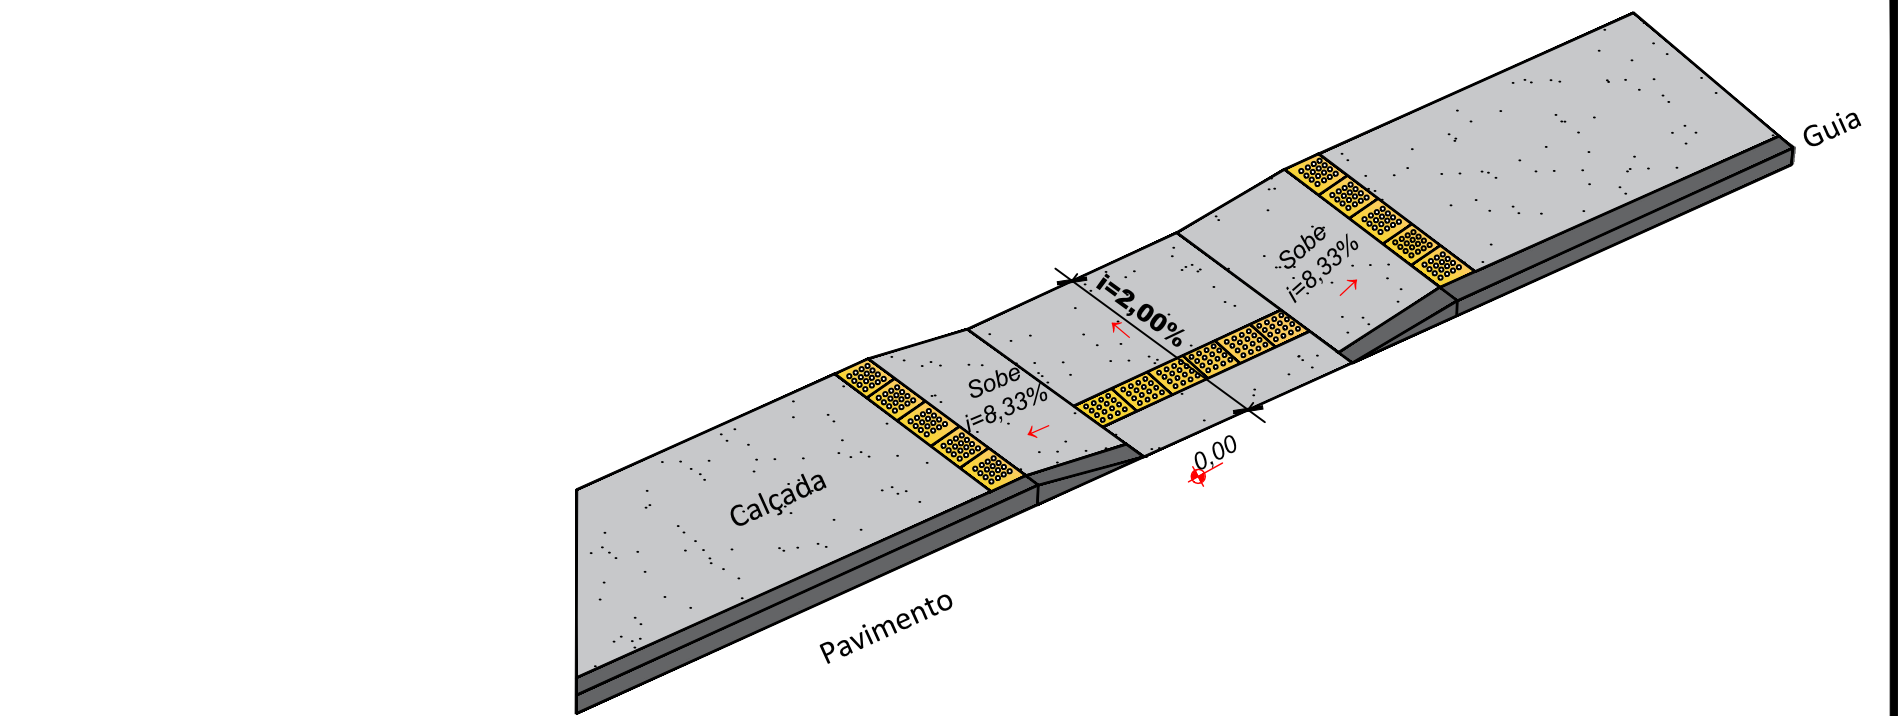

**VOLUME DE CONCRETO**

ÁREA TOTAL A SER CONCRETADA:	276,16	m <sup>2</sup>
ESPESSURA DAS CALÇADAS:	0,07	m
VOLUME DE CONCRETO:	19,33	m <sup>3</sup>
ÁREA A SER CONCRETADA SOB PISO TÁTIL:	34,20	m <sup>2</sup>
ESP. DAS CALÇADAS SOB O PISO TÁTIL:	0,035	m
VOLUME DE CONCRETO SOB O PISO TÁTIL:	1,20	m <sup>3</sup>
ÁREA A SER CONCRETADA SOB RAMPAS:	262,20	m <sup>2</sup>
ESP. DAS CALÇADAS SOB O RAMPAS:	0,07	m
VOLUME DE CONCRETO SOB O RAMPAS:	18,35	m <sup>3</sup>
<b>VOLUME TOTAL DE CONCRETO SOB AS RAMPAS:</b>	<b>38,88</b>	<b>m<sup>3</sup></b>

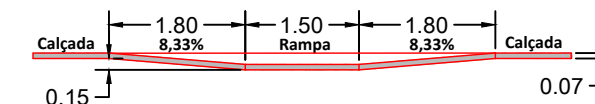

CORTE A-A

PREFEITURA MUNICIPAL DE CORGUINHO  
APROVADO SETOR DE ENGENHARIA  
Corguinho - MS, 01 de abril de 2024  
THIAGO SANCHES ALVES  
CORREA/7952478184

Prot. em 26 / 03 / 2024 nº 047/ 2024

		<b>PREFEITURA MUNICIPAL DE CORGUINHO-MS</b> SECRETARIA MUNICIPAL DE OBRAS		<b>AUTOR DO PROJETO</b>  <b>ENG.º CIVIL</b> <b>LÁZARO BARBOSA MACHADO</b> CREA 22039/MG VISTO 1634	
OBRA	INFRAESTRUTURA PAVIMENTAÇÃO ASFÁLTICA E DRENAGEM DE ÁGUAS PLUVIAIS	LOCAL	VILA VERIDIANA		
TÍTULO	PROJETO EXECUTIVO DETALHES E QUANTIFICAÇÃO DE PAVIMENTAÇÃO	FOLHA	02	PROPRIETÁRIO  <b>MARCELA RIBEIRO LOPES</b> Prefeita Municipal PREFEITURA MUNICIPAL DE CORGUINHO-MS	
ESCALA	S/ESCALA	DATA	JUNHO/2023	REVISÃO	R00
		PROJETISTA	MATHEUS CANUTO		