



# PONTE EM MADEIRA

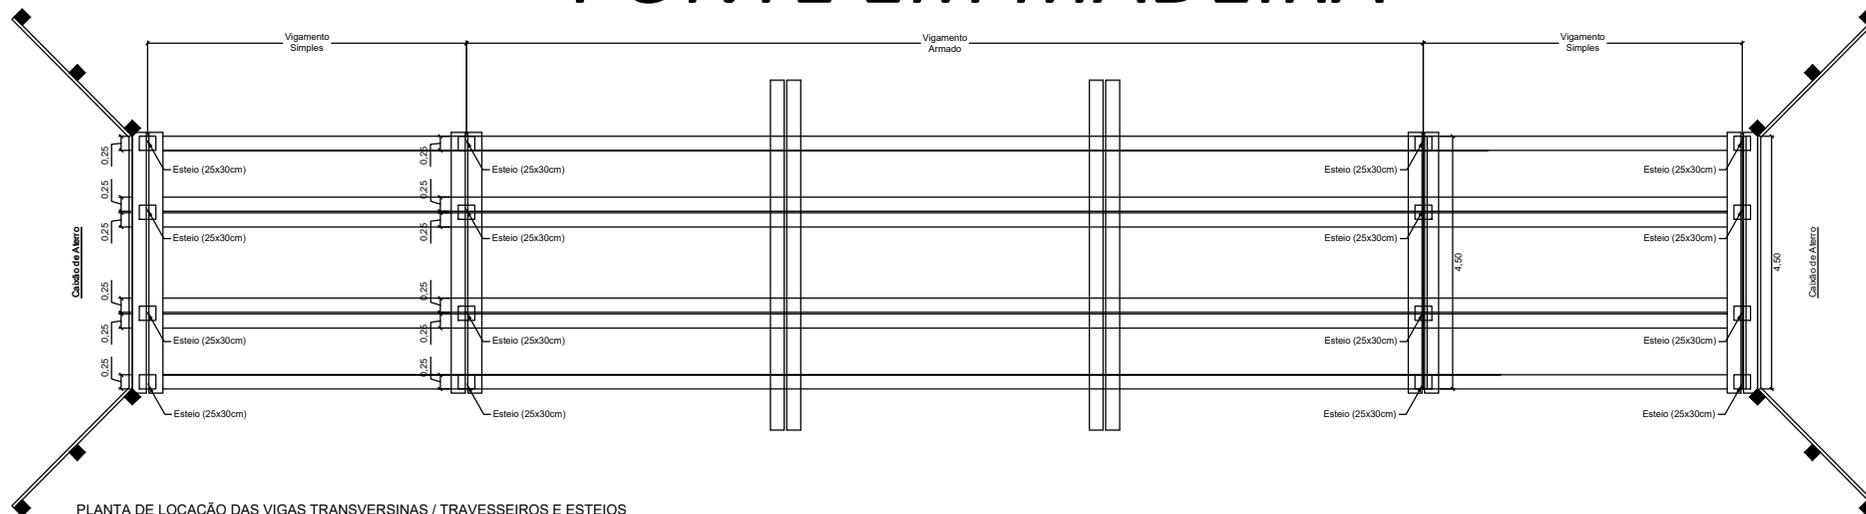

PLANTA DE LOCAÇÃO DAS VIGAS TRANSVERSINAS / TRAVESSEIROS E ESTEIOS  
Esc.: 1 / 50

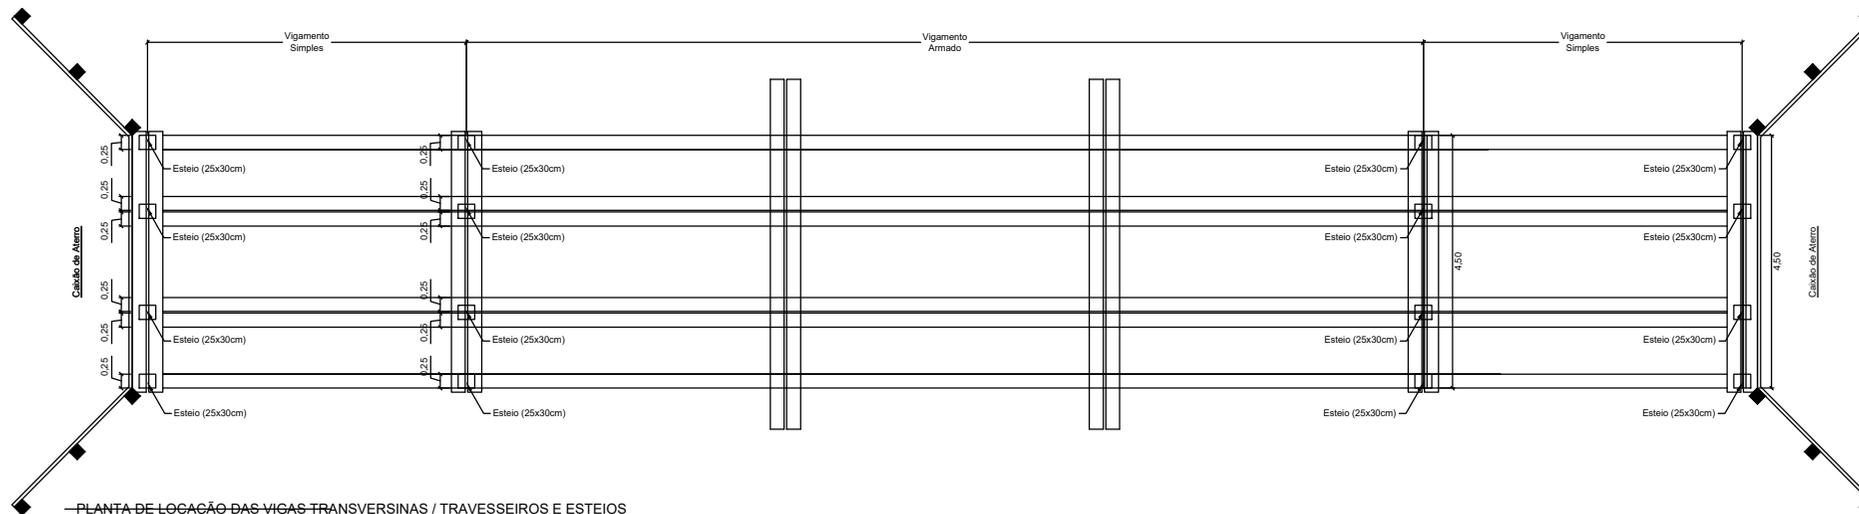

PLANTA DE LOCAÇÃO DAS VIGAS TRANSVERSINAS / TRAVESSEIROS E ESTEIOS  
Esc.: 1 / 50



PREF. MUNICIPAL DE CORGUINHO

ID: REFORMA DE PONTE DE MADEIRA SOBRE O RIO TABOCO COM EXTENSÃO DE 28,00 METROS EM VIAGAMENTO ARMADO E SIMPLES, SENDO 15 METROS EM VIAGAMENTO ARMADO E 13 METROS EM VIAGAMENTO SIMPLES

CONTEÚDO: DETALHAMENTO

ESCALA: 1:100

FRANQUIA: 01/02

DATA: ABRIL/2024

ASSINATURAS:

RESPONSÁVEL TÉCNICO:

Eng<sup>o</sup> Civil THIAGO SANCHES ALVES CORREA  
CREA 11027D/MS  
FONE: (067) 99912-4195

PROPRIETÁRIO:

MARCELA RIBEIRO LOPES  
Prefeita Municipal

## Vista em Planta

Sem Escala

OBS.: 1 - DIMENSÕES EM METROS.

2 - O ESPAÇAMENTO ENTRE O ASSOALHO DEVERÁ SER DE 01 cm