



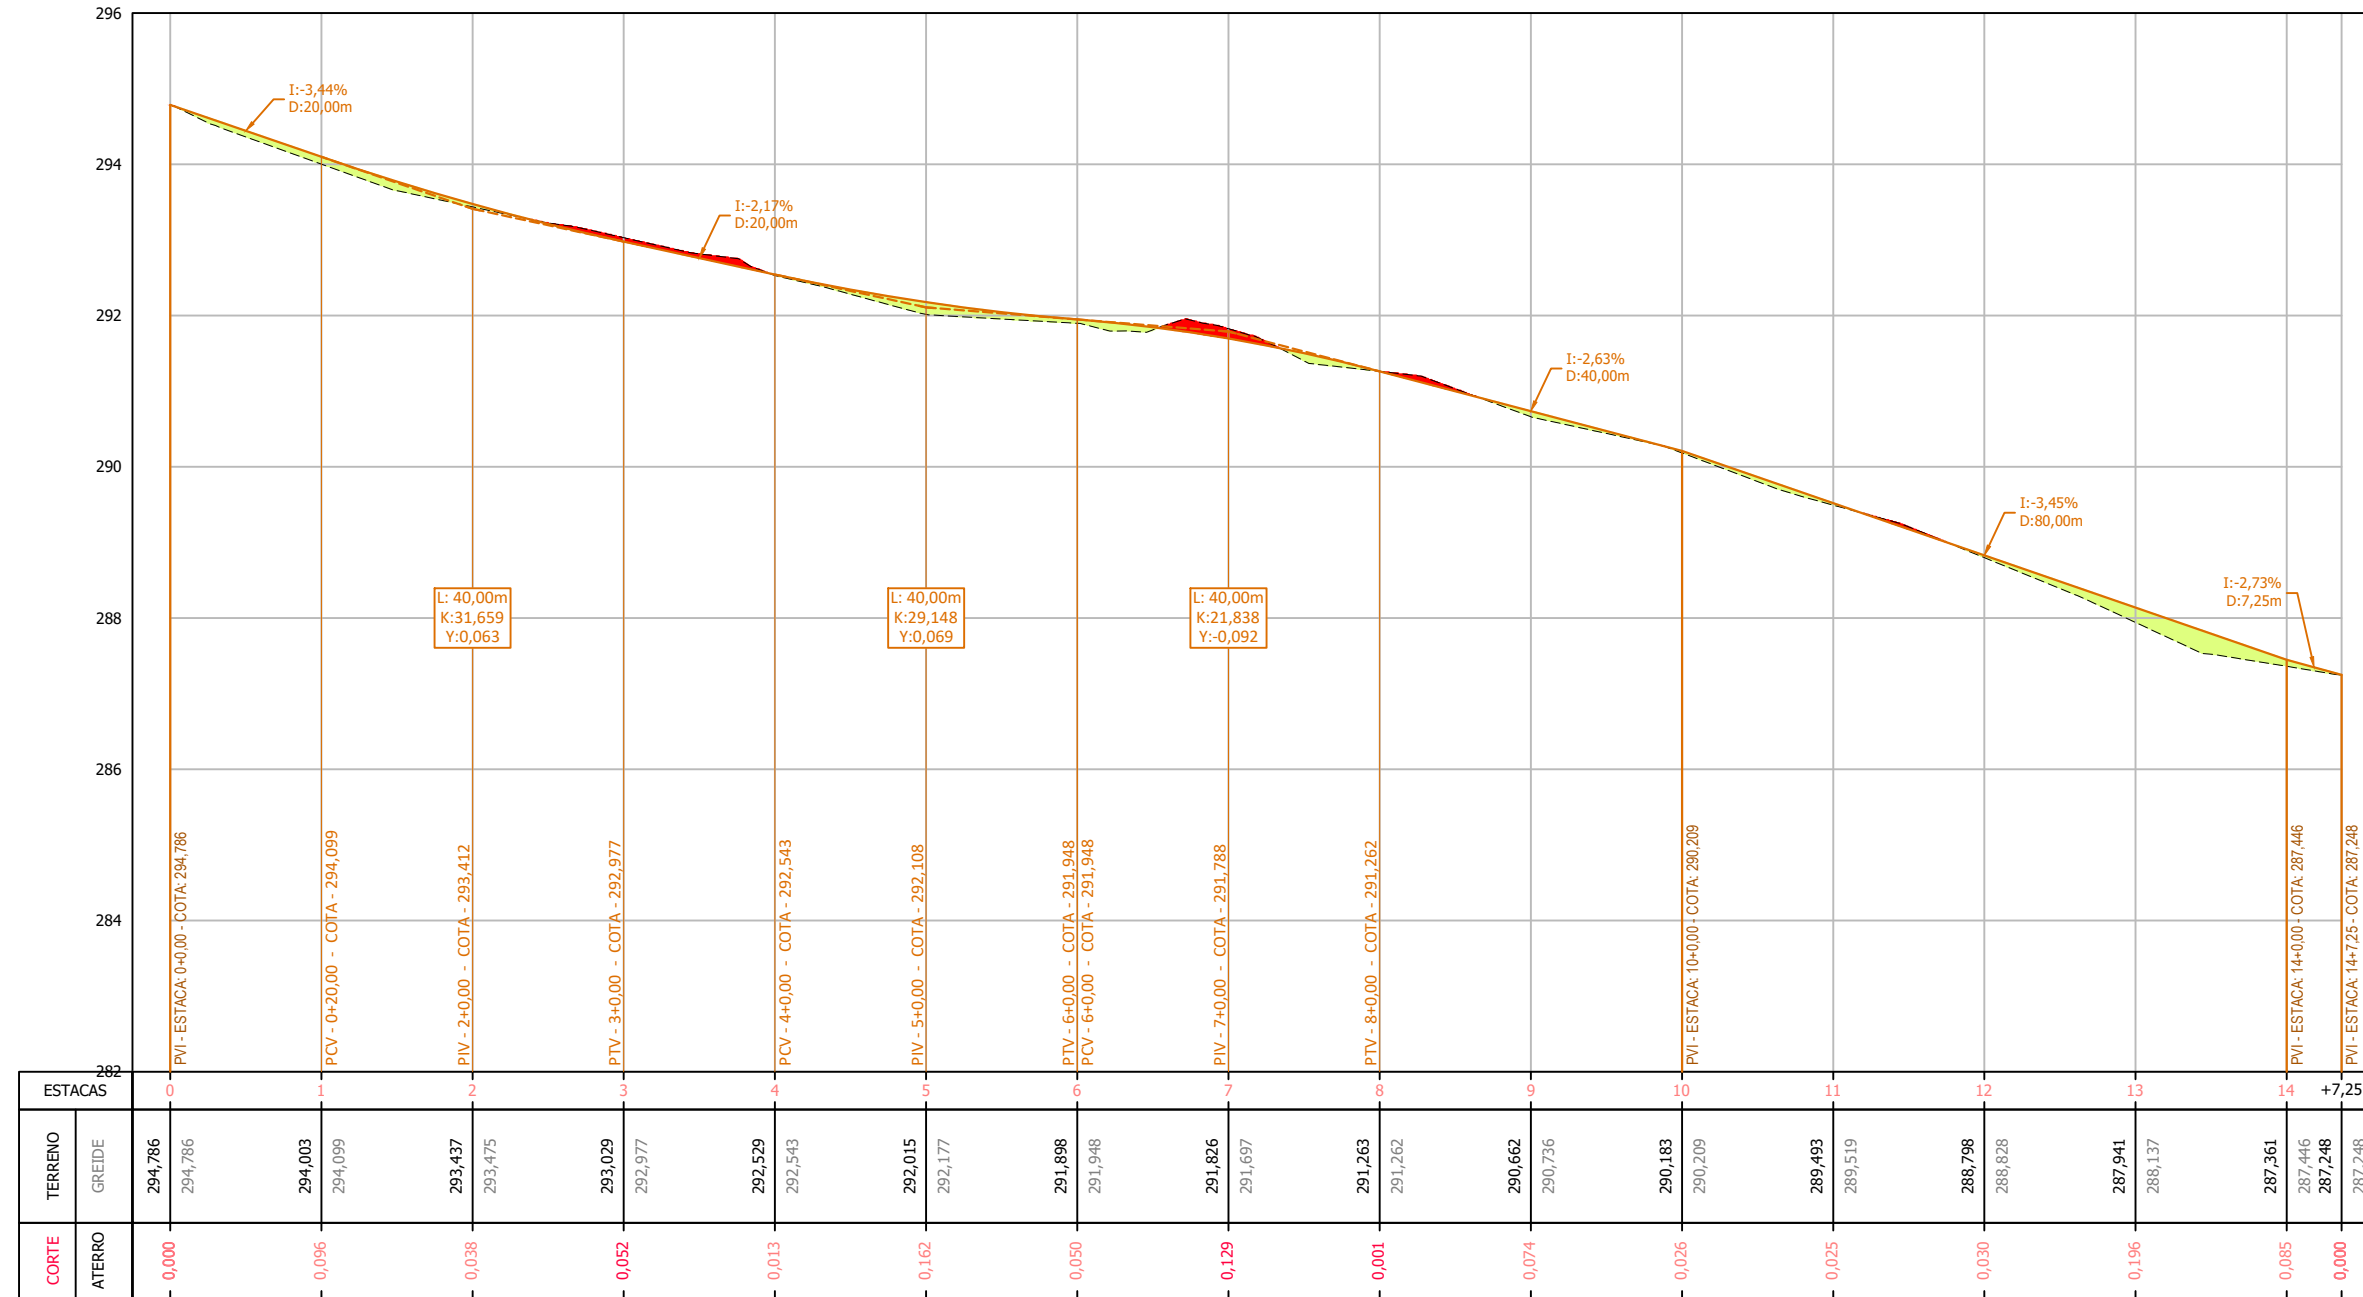

Rua Castro Alves

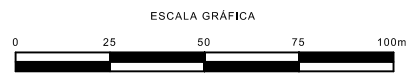

PREFEITURA MUNICIPAL DE CORGUINHO
 APROVADO SETOR DE ENGENHARIA
 Corguinho - MS, 01 de abril de 2024
 THIAGO SANCHES ALVES Assinado de forma digital por THIAGO SANCHES ALVES
 COBISA-70037478108 SANCHEALVES@COBISA.MS.GOV.BR
 Prot: em 26 / 03 /2024 nº 047/ 2024

LEGENDA
 — GREIDE DE PAVIMENTAÇÃO
 - - - - TERRENO NATURAL



 PREFEITURA MUNICIPAL DE CORGUINHO-MS SECRETARIA MUNICIPAL DE OBRAS		AUTOR DO PROJETO  ENG.º CIVIL LÁZARO BARBOSA MACHADO CREA 22039/MG VISTO 1634	
OBRA	INFRAESTRUTURA PAVIMENTAÇÃO ASFÁLTICA E DRENAGEM DE ÁGUAS PLUVIAIS	LOCAL	CENTRO II
TÍTULO	PROJETO EXECUTIVO PERFIS LONGITUDINAIS	FOLHA	04
ESCALA	1:1.100	DATA	JUNHO/2023
		REVISÃO	R00
		DESENHO	
PROPRIETÁRIO PREFEITURA MUNICIPAL DE CORGUINHO/MS			