


PERFIL LONGITUDINAL

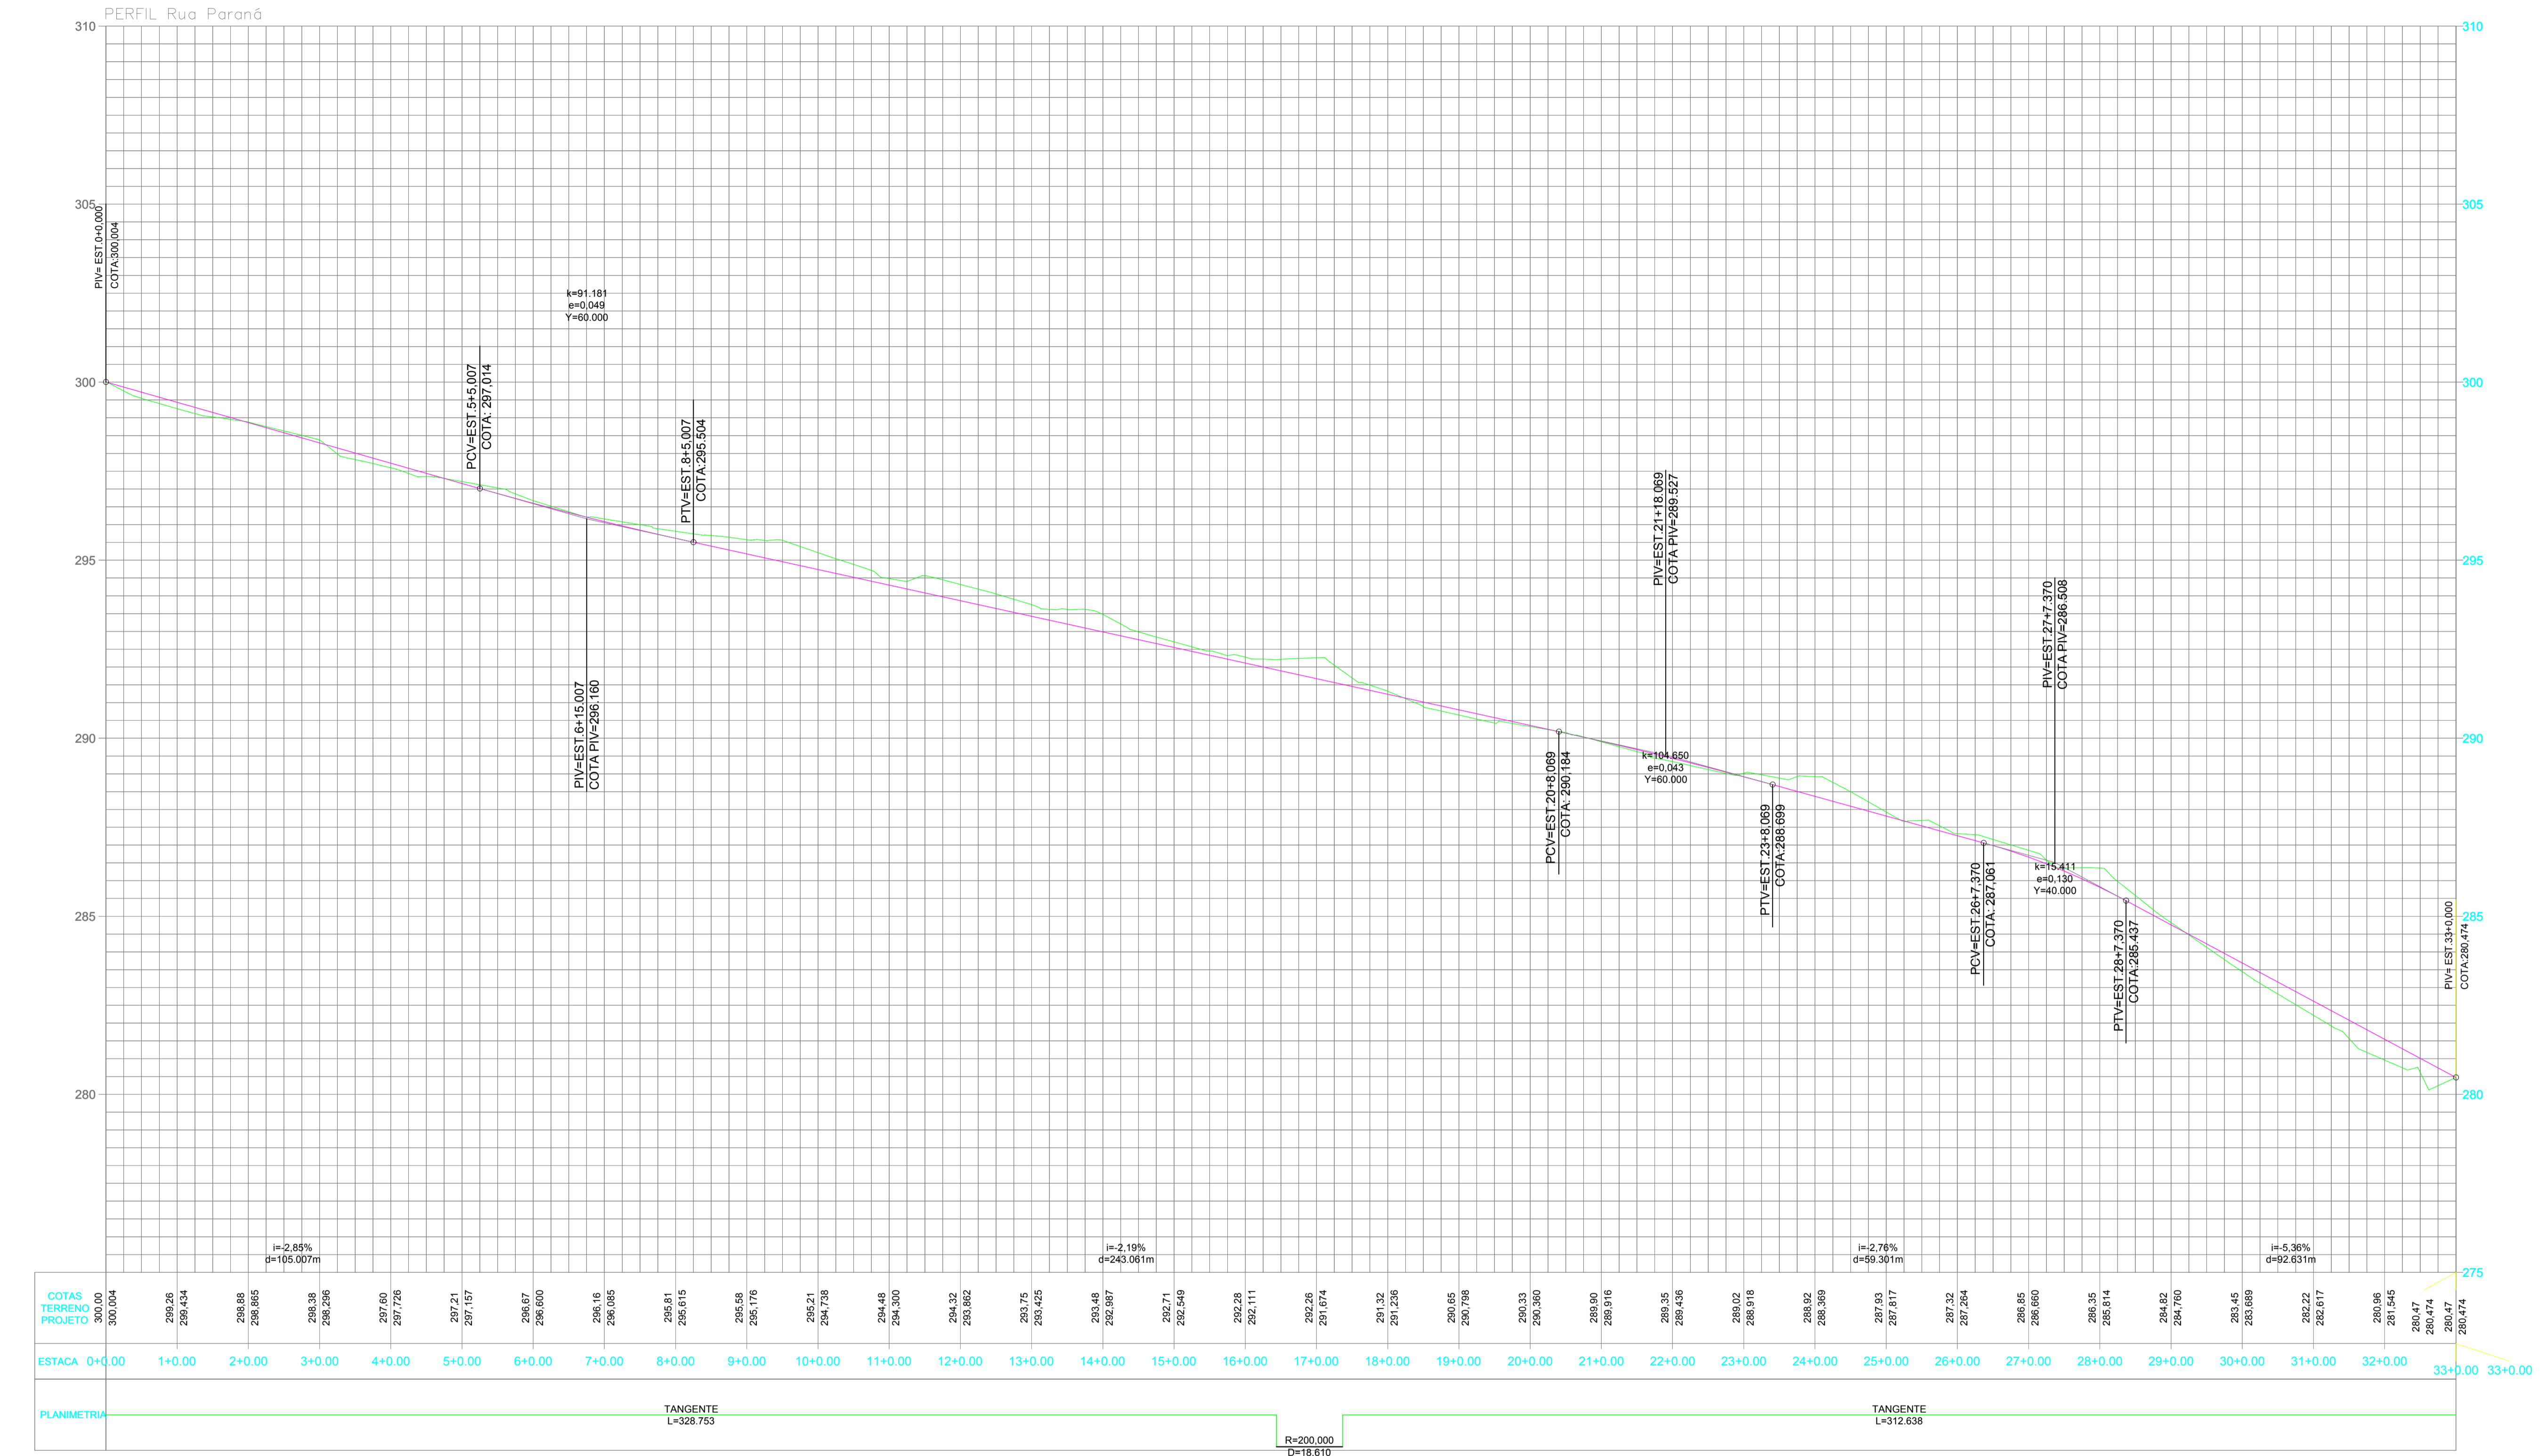

PREFEITURA MUNICIPAL DE CORGUINHO

OBRA: PAVIMENTAÇÃO ASFÁLTICA E DRENAGEM URBANA NA RUA PARANÁ

LOCAL: RUA PARANÁ, MUNICÍPIO DE CORGUINHO-MS

AUTOR DO PROJETO: Eng. Civil Paulo Ricardo Wodner da Silva - CREA/MS 63117-D

PROPRIETÁRIO: PREFEITURA MUNICIPAL DE CORGUINHO

TÍTULO: PERFIL LONGITUDINAL

ESCALA: 1:1000

DATA: SETEMBRO/2021

DESENHO: PAULO

FOLHA: 10/10

ALTERAÇÃO: INICIAL