

LEGENDA

SINALIZAÇÃO HORIZONTAL

- FAIXA DUPLA CONTÍNUA - AMARELA
- FAIXA TRACEJADA SIMPLES - AMARELA
- LINHA DE RETENÇÃO - BRANCA
- PARADA OBRIGATÓRIA - BRANCA
- SENTIDO DA CIRCULAÇÃO DA VIA - BRANCA
- FAIXA DE PEDESTRE - BRANCA

SINALIZAÇÃO VERTICAL

- PLACA DE LOGRADOUROS
- PLACA DE PARADA OBRIGATÓRIA
- PLACA DE VELOCIDADE MÁXIMA PERMITIDA
- PAVIMENTO A IMPLANTAR
- PAVIMENTO EXISTENTE



| | | | |
|---|---|------------|----------------|
| <p>PREFEITURA MUNICIPAL DE CORGUINHO-MS SECRETARIA MUNICIPAL DE OBRAS</p> | | | |
| OBRA | INFRAESTRUTURA PAVIMENTAÇÃO ASFÁLTICA E DRENAGEM DE ÁGUAS PLUVIAIS | LOCAL | CENTRO I |
| TÍTULO | PROJETO EXECUTIVO PROJETO DE SINALIZAÇÃO | FOLHA | 01 |
| ESCALA | 1:1.000 | DATA | JULHO/2023 |
| | | REVISÃO | R00 |
| | | PROJETISTA | LBM Engenharia |


PREFEITURA MUNICIPAL DE CORGUINHO
APROVADO SETOR DE ENGENHARIA
Código: 105, 01 de abril de 2024
TRABALHO REALIZADO POR:
MARCIA RIBEIRO LOPES
CORDEIRA DE ENGENHARIA

AUTOR DO PROJETO


ENGENHEIRA CIVIL
LBM ENGENHARIA
CREA 22939/MG 155016574

PROPRIETÁRIO

MARCIA RIBEIRO LOPES
Prefeita Municipal
PREFEITURA MUNICIPAL DE CORGUINHO/MS

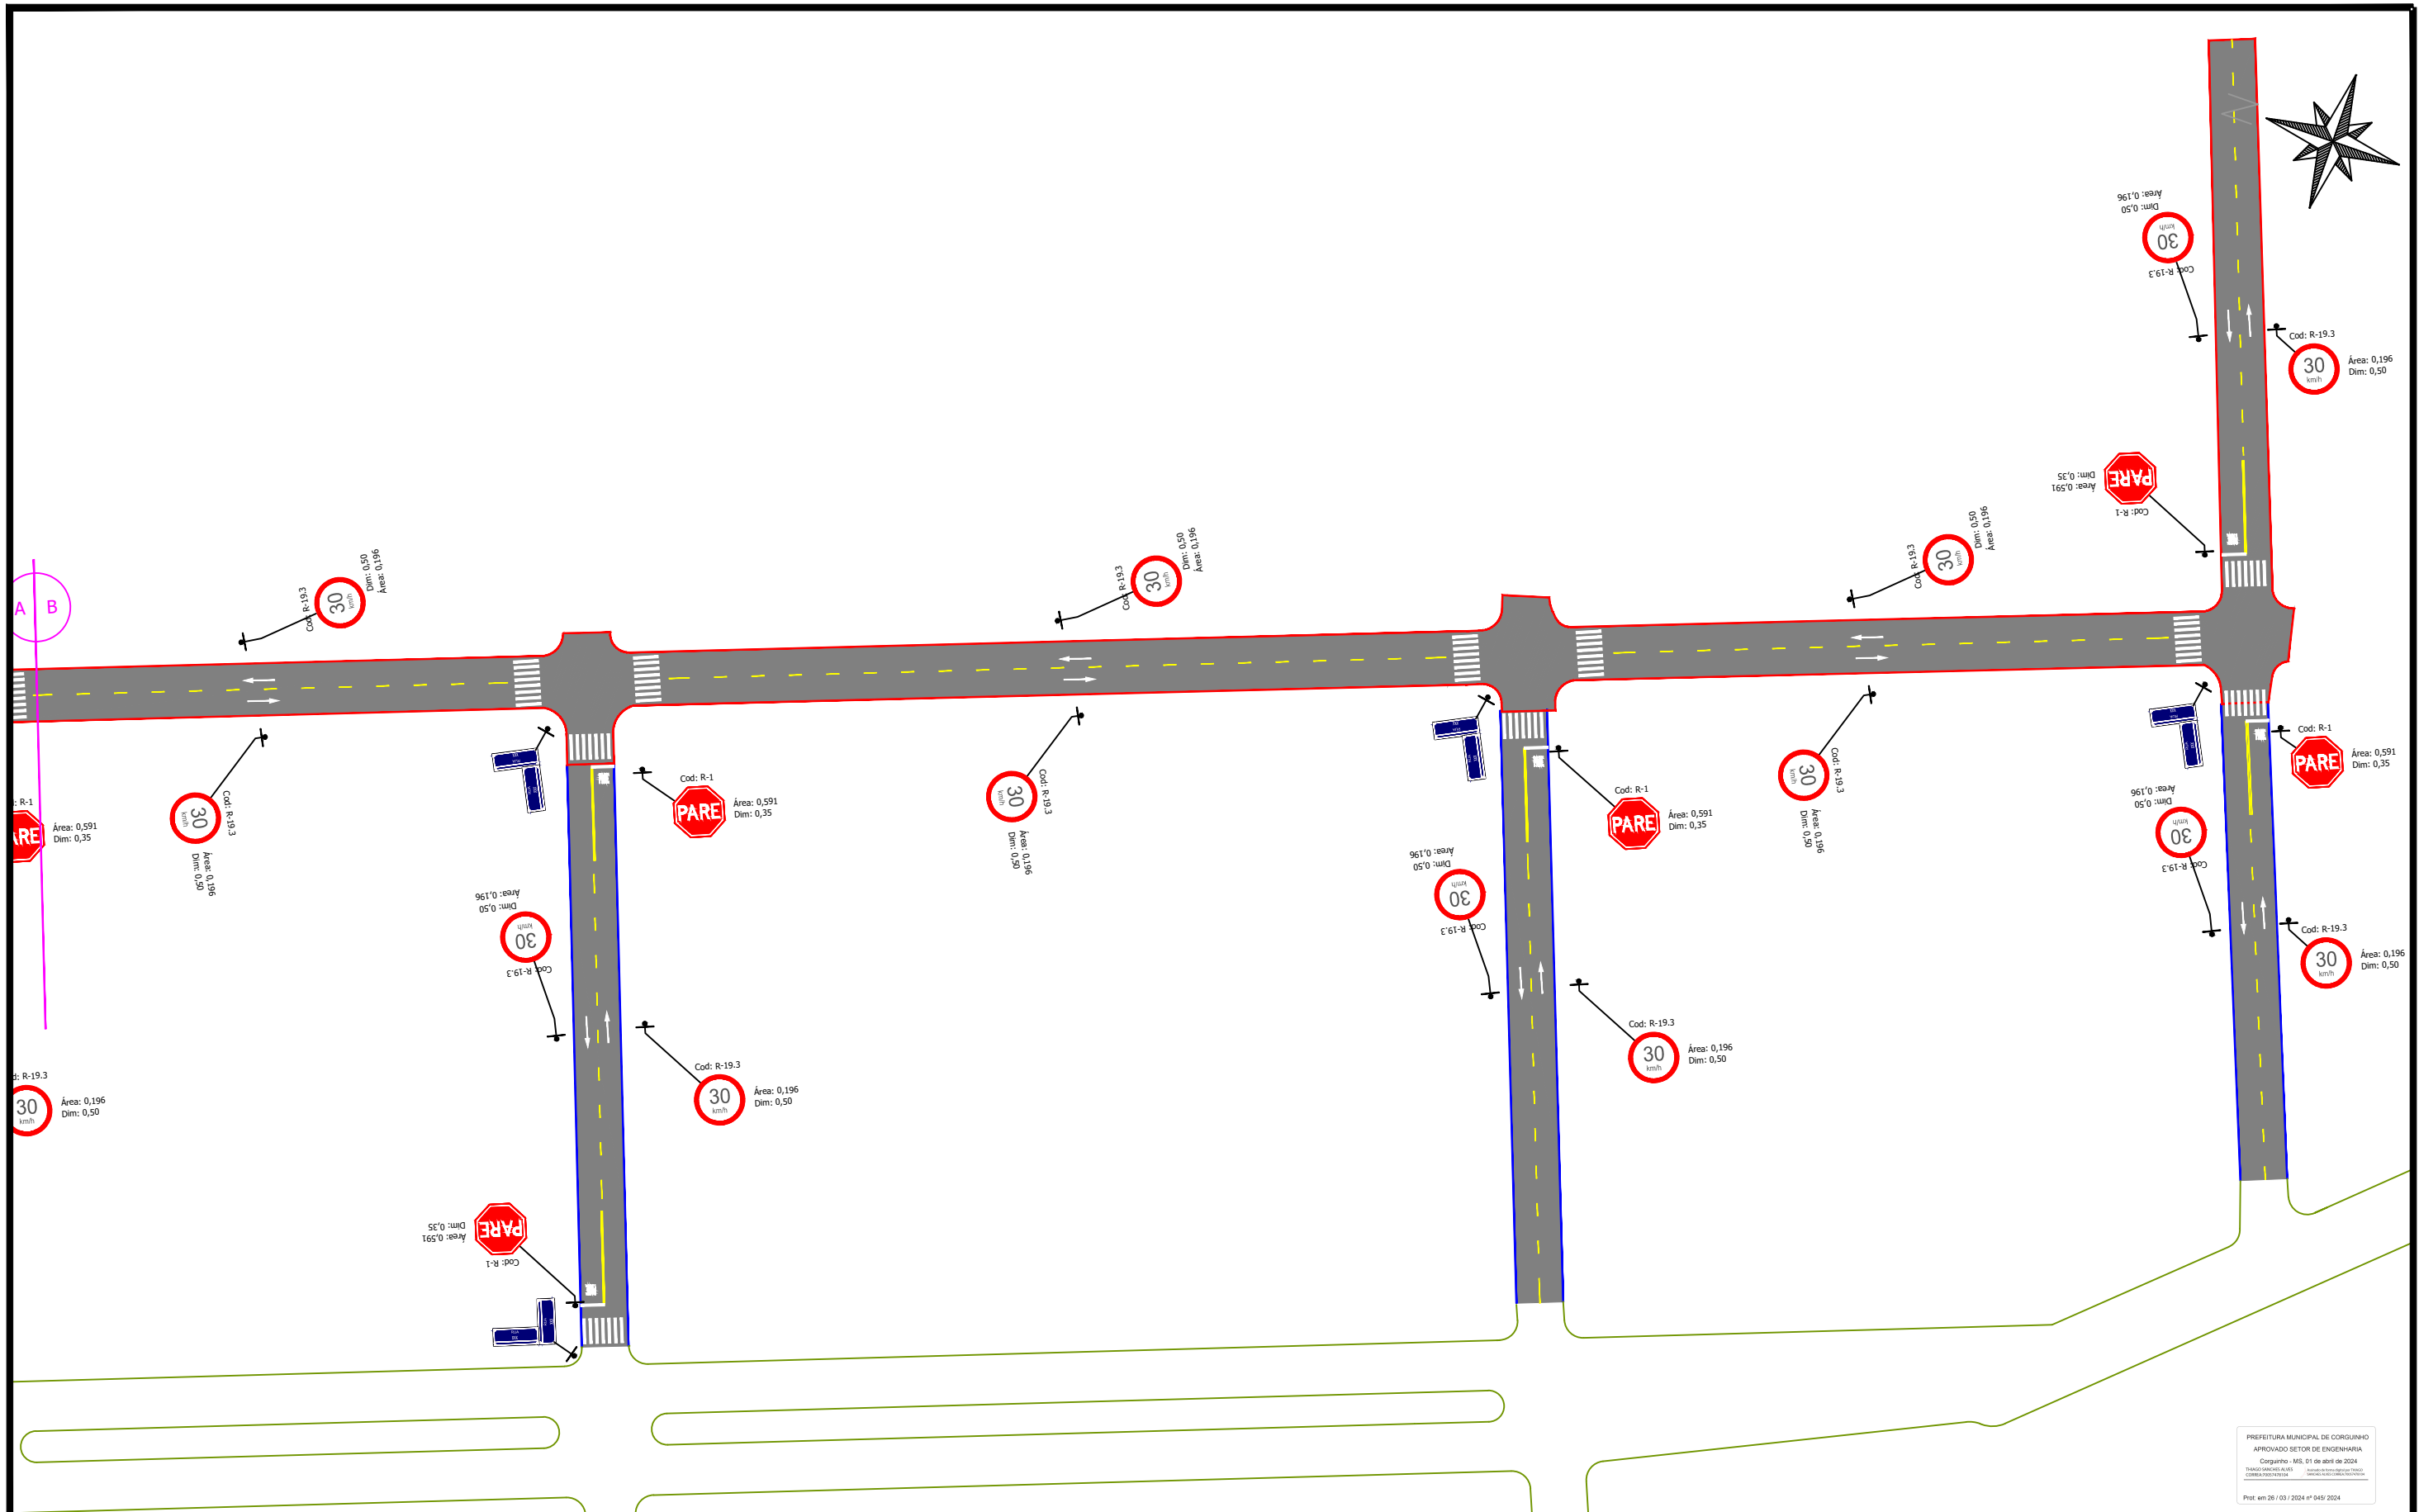



| LEGENDA | |
|-------------------------------|---------------------------------------|
| SINALIZAÇÃO HORIZONTAL | |
| | FAIXA DUPLA CONTÍNUA - AMARELA |
| | FAIXA TRACEJADA SIMPLES - AMARELA |
| | LINHA DE RETENÇÃO - BRANCA |
| | PARADA OBRIGATÓRIA - BRANCA |
| | SENTIDO DA CIRCULAÇÃO DA VIA - BRANCA |
| | FAIXA DE PEDESTRE - BRANCA |
| SINALIZAÇÃO VERTICAL | |
| | PLACA DE LOGRADOUROS |
| | PLACA DE PARADA OBRIGATÓRIA |
| | PLACA DE VELOCIDADE MÁXIMA PERMITIDA |
| | PAVIMENTO A IMPLANTAR |
| | PAVIMENTO EXISTENTE |

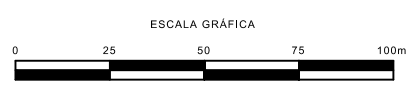



| | | | |
|---|---|------------|----------------|
| <p>PREFEITURA MUNICIPAL DE CORGUINHO-MS SECRETARIA MUNICIPAL DE OBRAS</p> | | | |
| OBRA | INFRAESTRUTURA PAVIMENTAÇÃO ASFÁLTICA E DRENAGEM DE ÁGUAS PLUVIAIS | LOCAL | CENTRO I |
| TÍTULO | PROJETO EXECUTIVO PROJETO DE SINALIZAÇÃO | FOLHA | 02 |
| ESCALA | 1:1.000 | DATA | JULHO/2023 |
| | | REVISÃO | R00 |
| | | PROJETISTA | LBM Engenharia |

| | |
|--|--|
| AUTOR DO PROJETO | |
| | |
| ENG.º CIVIL LÁZARO BARBOSA MACHADO CREA 22039/MG VISTO 1634 | |
| PROPRIETÁRIO | |
| PREFEITA MUNICIPAL MARCELA RIBEIRO LOPES Prefeita Municipal | |

PREFEITURA MUNICIPAL DE CORGUINHO-MS

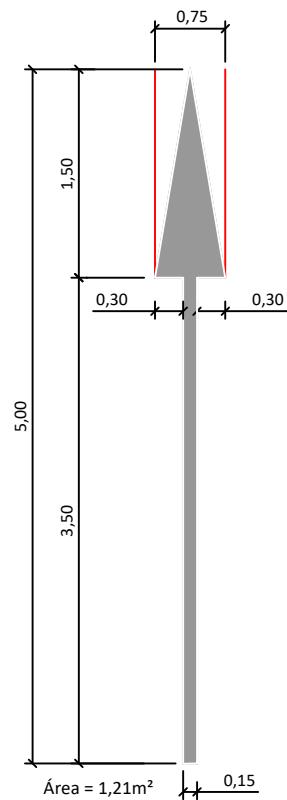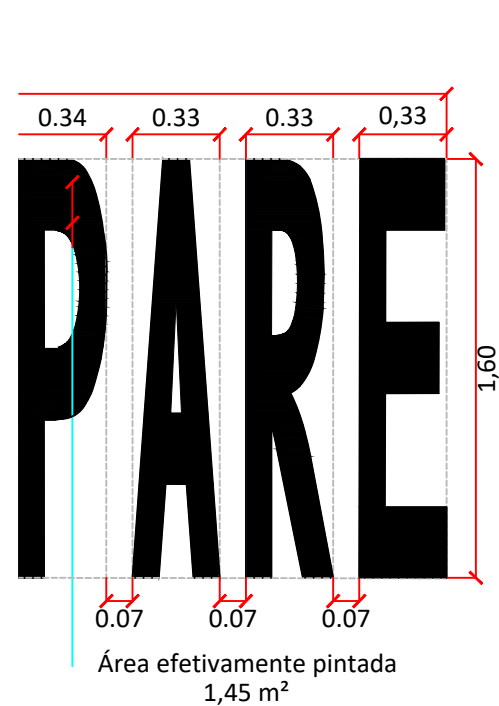

DETALHE FAIXA TRACEJADA AMARELA

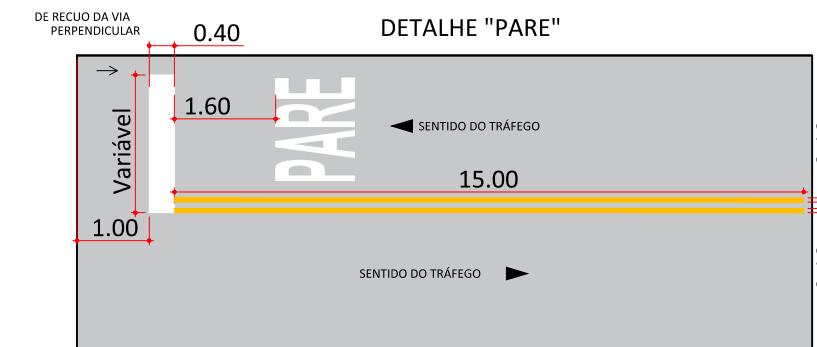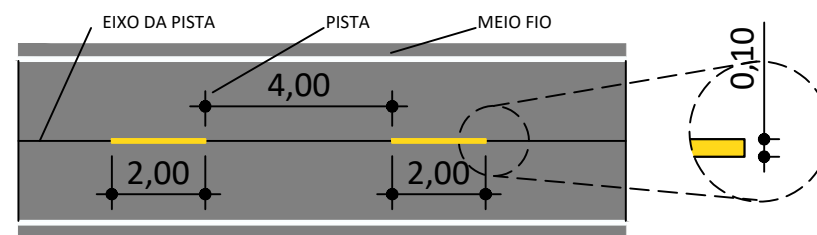


Área efetivamente pintada
1,45 m²


Área = 1,21m²

Placa Ø 35 cm
Área = 0,59m²

Fornecimento e
implantação
de Poste de Aço
Galvanizado 2",
inclusive abertura de
furo

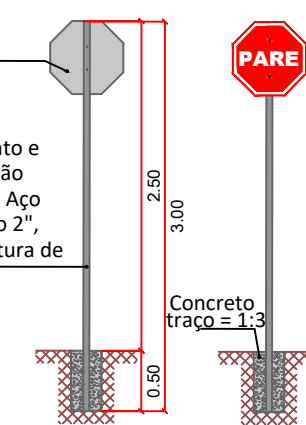


Vista de Fundo

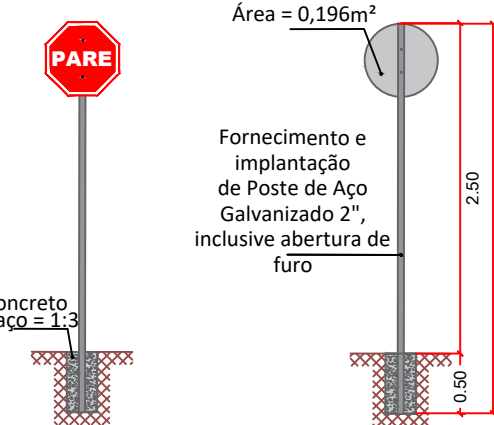

Vista de Fundo

Placa Ø 50 cm
Área = 0,196m²


Fornecimento e
implantação
de Poste de Aço
Galvanizado 2",
inclusive abertura de
furo

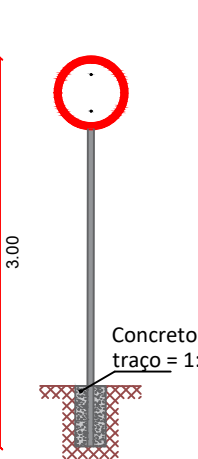

Vista de Frente


| QUANTIDADES DE SINALIZAÇÃO VERTICAL | | | | | |
|-------------------------------------|----------------------|--------|----------|------------|-----------------------|
| NOME | SINALIZAÇÃO VERTICAL | CÓDIGO | DIMEN. | QUANTIDADE | ÁREA(m ²) |
| PARADA OBRIGATÓRIO | | R-1 | Ø 0,50 | 13 | 3,64 |
| LOGRADOURO | | ---- | 45x25 cm | 24 | |
| VELOCIDADE MÁXIMA | | | Ø 0,60 | 28 | 7,84 |
| ÁREA TOTAL(m ²) | | | | | 11,48 |

DETALHAMENTO SUPORTE PLACA DE LOGRADOURO

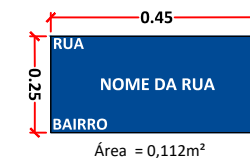

Área = 0,112m²

| QUANTIDADES DA SINALIZAÇÃO HORIZONTAL (PINTURA MANUAL DE MARCAS) | | | | | | | | |
|---|------------------------|--------|-----------------|------------------------|-------------------------|--------------|---------------|--------------|
| NOME | SINALIZAÇÃO HORIZONTAL | COR | PINTURA (TIPOS) | ÁREA (m ²) | ESPESSURA DA FAIXA (cm) | EXTENSÃO (m) | QUANT. (unid) | ÁREA (TOTAL) |
| FAIXA DE PEDESTRES | | BRANCA | MANUAL | 1,60 | 0,40 | 4,00 | 25 | 40,00 |
| LINHA DE RETENÇÃO | | BRANCA | MANUAL | ---- | 0,40 | 21,00 | 13 | 8,40 |
| PARADA OBRIGATÓRIO | PARE | BRANCA | MANUAL | 2,92 | ---- | ---- | 13 | 37,96 |
| TOTAL SINALIZAÇÃO HORIZONTAL MANUAL = | | | | | | | | 86,36 |

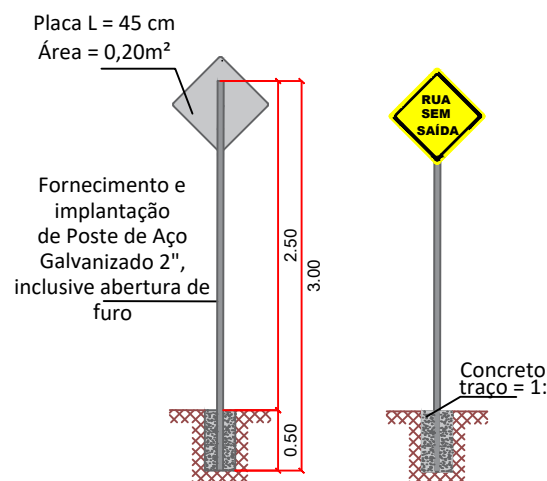

Vista de Fundo


Vista de Frente

Placa L = 45 cm
Área = 0,20m²

Fornecimento e
implantação
de Poste de Aço
Galvanizado 2",
inclusive abertura de
furo

Concreto
traço = 1:3

DETALHAMENTO PLACAS DE LOGRADOUROS

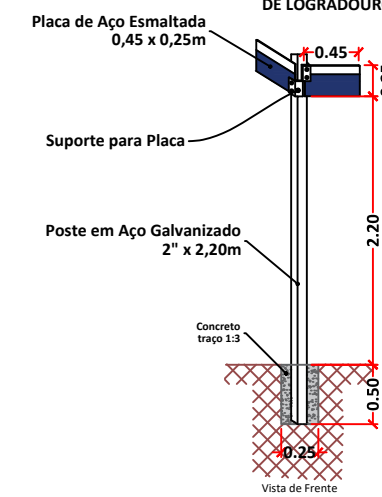

ESCALA GRÁFICA



| QUANTIDADES DA SINALIZAÇÃO HORIZONTAL (PINTURA MECANIZADA DE FAIXAS) | | | | | | | |
|---|------------------------|---------|-----------------|-------------------------|--------------|---------------|------------------|
| NOME | SINALIZAÇÃO HORIZONTAL | COR | PINTURA (TIPOS) | ESPESSURA DA FAIXA (cm) | EXTENSÃO (m) | QUANT. (unid) | EXTENSÃO (TOTAL) |
| FAIXA TRACEJADA | | AMARELA | MECANIZADA | 0,10 | 2,00 | 174,00 | 348,00 |
| FAIXA CONTINUA (DUPLA) | | AMARELA | MECANIZADA | 0,10 | 15,00 | 13 | 195,00 |
| | | | | | | | 543,00 |

| | | | |
|---|---|---|----------------|
| PREFEITURA MUNICIPAL DE CORGUINHO-MS SECRETARIA MUNICIPAL DE OBRAS | | AUTOR DO PROJETO ENG.º CIVIL LÁZARO BARBOSA MACHADO CREA 22039/MG VISTO 1634 | |
| OBRA | INFRAESTRUTURA PAVIMENTAÇÃO ASFÁLTICA E DRENAGEM DE ÁGUAS PLUVIAIS | LOCAL | CENTRO I |
| TÍTULO | PROJETO EXECUTIVO DETALHES DE SINALIZAÇÃO | FOLHA | 03 |
| ESCALA | S/ESCALA | DATA | JULHO/2023 |
| REVISÃO | R00 | PROJETISTA | LBM Engenharia |
| PROPRIETÁRIO PREFEITURA MUNICIPAL DE CORGUINHO/MS | | PROPRIETÁRIO PREFEITURA MUNICIPAL DE CORGUINHO/MS | |